



ООО «2В ГРУПП»

Свидетельство № СРО-П-180-06022013 от 23.04.2018 г.

*Капитальный ремонт здания спортивного комплекса
"Отрадное" ГБУ "МосСпортОбъект", расположенного
по адресу: г. Москва, ул. Хачатуряна, д.10, с.1*

ПРОЕКТНАЯ ДОКУМЕНТАЦИЯ

*Раздел 5. Сведения об инженерном оборудовании, о сетях
инженерно-технического обеспечения, перечень
инженерно-технических мероприятий, содержание
технологических решений
Подраздел 5. Сети связи.
Часть 1. Сети связи
012021184- ИОС 5.1*

Том 5.5.1

г. Москва

2022 г.



ООО «2В ГРУПП»

Свидетельство № СРО-П-180-06022013 от 23.04.2018 г.

*Капитальный ремонт здания спортивного комплекса
"Отрадное" ГБУ "МосСпортОбъект", расположенного
по адресу: г. Москва, ул. Хачатуряна, д.10, с.1*

ПРОЕКТНАЯ ДОКУМЕНТАЦИЯ

*Раздел 5. Сведения об инженерном оборудовании, о сетях
инженерно-технического обеспечения, перечень
инженерно-технических мероприятий, содержание
технологических решений
Подраздел 5. Сети связи
Часть 1. Сети связи
012021184- ИОС 5.1*

Том 5.5.1

Генеральный директор

Главный инженер проекта



*Толчев В.М.
06.22*

*Локтев А.Н.
06.22*

г. Москва

2022 г.

Инв. № подл.	Подп. и дата	Взам. инв. №									
							012021184-ИОС 5.1.СТ				
							Капитальный ремонт здания спортивного комплекса "Отрадное" ГБУ				
							"МосСпортОбъект", расположенного по адресу: г. Москва, ул. Хачатуряна, д.10, с.1				
			Изм.	Кол.уч.	Лист	И док.	Подпись	Дата			
			ГИП		Локтев			06.22			
			Разраб.		Луговской			06.22			
			Н.контр.		Локтев			06.22			
Содержание тома									Стадия	Лист	Листов
									П	1	1
											

ТЕКСТОВАЯ ЧАСТЬ

Согласно заданию на разработку проектно-сметной документации комплексом ремонтных работ предусмотрено:

- Оснащение помещений охранной сигнализацией;
- Переоснащение помещений здания системой автоматической пожарной сигнализации;
- Переоснащение помещений здания системой оповещения и управления эвакуацией людей при пожаре;
- Оснащение помещений здания системой контроля и управления доступом;
- Оснащение помещений здания структурированной кабельной системой;
- Оснащение помещений здания системой вызова персонала;

Характеристика состава и структуры сооружений и линий связи

Охранная сигнализация

В соответствии с техническим заданием Заказчика и выводами раздела «Заключение о техническом состоянии строительных конструкций» данным разделом предусматривается демонтаж извещателей охранной сигнализации с последующим монтажом после завершения отделочных работ.

Система охранно-тревожной сигнализации предназначена для:

- обеспечения безопасности персонала и посетителей;
- защиты помещений от несанкционированного проникновения;
- возможности централизованной постановки на охрану и снятия с охраны объектов защиты (помещение, группа помещений);
- выдачи сигнала тревоги в случае несанкционированного проникновения в помещения, находящиеся под охраной;
- непрерывного протоколирования происходящих событий в памяти станции охранной и тревожной сигнализации;
- обнаружения отказов элементов системы и информирование о них оператора;

012021184-ИОС5.1.ТЧ

Капитальный ремонт здания спортивного комплекса "Отрадное" ГБУ "МосСпортОбъект", расположенного по адресу: г. Москва, ул. Хачатуряна, д.10, с.1

Изм.	Кол.уч.	Лист	№ док.	Подпись	Дата	Стадия	Лист	Листов
Разраб.	-	1	1	Локтев	06.22	П	1	12
Н.контр.		Локтев		Локтев	06.22	ООО «2В Групп» г. Москва		
ГИП		Локтев		Локтев	06.22			

Текстовая часть

- информирования оператора по несанкционированному вмешательству в работу системы, выхода из строя составных частей системы, нарушению коммуникационных линий;

- функции постановки – снятия помещений под охрану.

Система охранно-тревожной сигнализации обеспечивает:

- обнаружение нарушителя;

- формирование извещения об обнаружении нарушителя в нужном информационном формате;

- обеспечение процедуры постановки на охрану и снятия с охраны (взятия/снятия).

Для построения системы охранно-тревожной сигнализации (ОС) применяется оборудование фирмы «Болид» (Россия).

Система построена с применением оборудования, представленного в таблице (Таблица 1).

Таблица 1

Оборудование	Примечание
ПО АРМ "Орион Про" исп. 127	
Пульт управления С2000-М	
Контроллер двухпроводной связи С2000-КДЛ	
Блок питания РИП-12 исп.51	
Извещатель магнитоконтактный адресный (адресный) С2000-СМК	
Извещатель совмещенный звуковой (адресный) С2000-ПИК-СТ	

Для построения системы охранно-тревожной сигнализации используется интегрированная система «ОРИОН».

Центральное оборудование ОС с общим центром мониторинга – располагается в помещении охраны на 1-м этаже

В состав центрального оборудования системы ОС входят:

- АРМ-Орион рабочее место оператора (предусмотрен разделом АСПС);

- пульт управления С2000-М;

- контроллер двухпроводной линии связи «С2000-КДЛ».

ОС выполнена на базе прибора «С2000-КДЛ».

Инв. №	Подп. и дата	Взам. инв.							012021184-ИОС5.1.ТЧ	Лист 2
			Изм.	Кол.ц	Лист	№ док.	Подпись	Дата		

Согласно заданию на проектирование датчики охранной сигнализации устанавливаются по периметру здания, на дверных и оконных проемах.

Логика работы адресной системы на базе «С2000-КДЛ» – прибор опрашивает подключенные к нему адресные устройства. Когда извещатель формирует сигнал нарушения контролируемой зоны (например, размыкание магнитоконтактного извещателя), «С2000-КДЛ» передает сетевому контроллеру (пульту С2000М и АРМу) соответствующее событие («Тревога входа», «Тревога проникновения»).

Одним из главных критериев построения охранной сигнализации с помощью адресной системы является задача определения места проникновения нарушителя с точностью до места установки сработавшего извещателя, так как в адресной системе каждый извещатель имеет уникальный адрес.

Подвод питания к извещателям не требуется, так как они питаются непосредственно от двухпроводной линии связи.

Контроллеры ОС имеют возможность интегрирования в единую систему, управляемую с персонального компьютера. Имеется возможность программирования контроллера и получения информации о событиях системы на персональный компьютер.

В качестве исполнительных устройств (охранных извещателей) применяются:

- С2000-СМК (извещатель магнитоконтактный адресный);

Извещатели применяются для охраны оконных и дверных проемов

- С2000-ПИК-СТ (извещатель охранный совмещенный объемный и поверхностный звуковой);

Предназначен для обнаружения разрушения стекол толщиной от 2,5 до 8 мм и проникновения (попытки проникновения) в охраняемое пространство закрытого помещения. В одном корпусе совмещены ИК-извещатель “С2000-ПИК” и извещатель звуковой “С2000-СТ”. Устанавливается на потолке помещения.

Система охранно-тревожной сигнализации имеет возможность наращивания без существенных затрат на модернизацию системы.

Центральное оборудование системы ОС соединяется между собой по шине RS-485 и через пульт «С2000М» подключается к ПК (АРМ «ОРИОН»).

Инв. №	Подп.и дата	Взам. инв.	и извещатель звуковой "С2000-С1". Устанавливается на потолке помещения. Система охранно-тревожной сигнализации имеет возможность наращивания без существенных затрат на модернизацию системы. Центральное оборудование системы ОС соединяется между собой по шине RS-485 и через пульт «С2000М» подключается к ПК (АРМ «ОРИОН»).							
									012021184-ИОС5.1.ТЧ	Лист
			Изм.	Кол.и	Лист	№ док.	Подпись	Дата		3

1

В соответствии с техническим заданием на объекте: «Капитальный ремонт здания спортивного комплекса "Отрадное" ГБУ "МосСпортОбъект", расположенного по адресу: г. Москва, ул. Хачатуряна, д.10, с.1», проектом предусматривается оснащение объекта системой пожарной сигнализации (далее «СПС»).

- помещений с мокрыми процессами (душевые, санузлы, охлаждаемые камеры, помещения мойки и т.п.);

– помещений вент камер (приточных, вытяжных), не обслуживающих производственные помещения категории А или Б), насосных водоснабжения, бойлерных и других помещений для инженерного оборудования, в которых отсутствуют горючие материалы.

- помещений категорий В4 и Д по пожарной опасности;
- лестничных клеток.

Система СПС выполняет следующие функции:

- автоматическое обнаружение возгораний в защищаемых помещениях;
- формирование и передача сигналов о состоянии и работе установки на пост круглосуточного дежурства;

- автоматический контроль работоспособности и состояния всех подключенных линий и модулей;

- формирование и передача сигналов о пожаре в систему оповещения и управления эвакуацией людей при пожаре (СОУЭ).

Инв. №	Подп. и дата	Взам. инв.	подключенных линий и модулей; - формирование и передача сигналов о пожаре в систему оповещения и управления эвакуацией людей при пожаре (СОУЭ).					
			012021184-ИОС5.1.ТЧ					
Изм.	Кол. и	Лист	№ док.	Подпись	Дата			4

1

- компьютер с установленным программным обеспечением - АРМ оператора систем противопожарной защиты (1 этаж пом. 103 «Комната охраны»);

- Пульт приемно-контрольный и управления пожарный «Сириус»;
- Встроенный контроллер двухпроводной линии связи С2000-КДЛ-С;
- Блок индикации С2000-БКИ;
- Блок сигнально-пусковой адресный С2000-СП4;
- Блок резервного питания 24В с аккумуляторами;
- Извещатель пожарный дымовой адресный ДИП-34А-04;
- Извещатель пожарный ручной ИПР513-ЗМ исп. 01;
- Извещатель дымовой линейный С2000-ИПДЛ С-2000 исп 60.

Для адресно-аналоговых систем на базе «С2000-КДЛ» и пульта приемно-контрольный и управления пожарный «Сириус» организация зоны контроля пожарной сигнализации выполняется с учетом следующих требований:

- изоляторы короткого замыкания необходимо устанавливать на границах ЗКПС (2000 м² или 5 смежных помещений общей площадью 500 м²), не реже чем через 32 автоматических извещателя;
- ручные извещатели должны быть окружены изоляторами КЗ или иметь встроенные изоляторы.

Таблица ЗКПС

Номер ЗКПС	Адрес извещателя
1	1ВТН1.1
	1ВТН1.2
	1ВТН1.3
	1ВТН1.4

Взам. инв.	Подп. и дата	- ручные извещатели должны быть окружены изоляторами КЗ или иметь встроенные изоляторы. Таблица ЗКПС <table><tr><td>Номер ЗКПС</td><td colspan="5">Адрес извещателя</td></tr><tr><td rowspan="4">1</td><td colspan="5">1ВТН1.1</td></tr><tr><td colspan="5">1ВТН1.2</td></tr><tr><td colspan="5">1ВТН1.3</td></tr><tr><td colspan="5">1ВТН1.4</td></tr></table>						Номер ЗКПС	Адрес извещателя					1	1ВТН1.1					1ВТН1.2					1ВТН1.3					1ВТН1.4				
		Номер ЗКПС	Адрес извещателя																															
1	1ВТН1.1																																	
	1ВТН1.2																																	
	1ВТН1.3																																	
	1ВТН1.4																																	
Инв. №						012021184-ИОС5.1.ТЧ	Лист																											
	Изм.	Кол.ч	Лист	№ док.	Подпись		Дата	5																										

Инв. №	Подп.и дата	Взам. инв.
Изм.	Кол.ц	Лист

2	1BTH1.5
	1BTH1.6
	1BTH1.7
	1BTH1.8
3	1BTH1.13
	1BTH1.15
	1BTH1.16
	1BTH1.17
	1BTH1.22
4	1BTH1.23
	1BTH1.24
	1BTH1.25
	1BTH1.26
5	1BTH1.27
	1BTH1.28
6	1BTH1.29
	1BTH1.30
	1BTH1.32
	1BTH1.34
7	1BTH1.33
8	1BTH1.38
	1BTH1.39
	1BTH1.40
	1BTH1.41
9	1BTH1.46
	1BTH1.47
	1BTH1.48
	1BTH1.49
	1BTH1.50
	1BTH1.52
10	1BKL1.51
	1BKL1.53
	1BKL1.54
	1BKL1.55
11	1BTH1.65
	1BTH1.64
	1BTH1.63
	1BTH1.62
	1BTH1.61
	1BTH1.45
	1BTH1.44
	1BTH1.119

						012021184-ИОС5.1.ТЧ	Лист
							6
Изм.	Кол.ц	Лист	№ док.	Подпись	Дата		

Инв. №	Подп.и дата	Взам. инв.
Изм.	Кол.ч	Лист

12	1BKL1.56
	1BKL1.57
	1BKL1.58
	1BKL1.59
13	1BTH1.66
	1BTH1.68
	1BTH1.69
	1BTH1.70
	1BTH1.71
	1BTH1.72
14	1BTH1.73
	1BTH1.84
15	1BTH1.74
	1BTH1.75
	1BTH1.76
	1BTH1.81
	1BTH1.82
	1BTH1.83
16	1BTH1.86
	1BTH1.95
17	1BTH1.88
	1BTH1.107
	1BTH1.108
	1BTH1.112
	1BTH1.113
	1BTH1.115
18	1BTH1.89
	1BTH1.90
	1BTH1.91
	1BTH1.93
	1BTH1.104
	1BTH1.105
	1BTH1.106
19	1BTH1.94
	1BTH1.95
	1BTH1.98
	1BTH1.99
	1BTH1.116
	1BTH1.100
20	1BTH1.109
	1BTH1.110
	1BTH1.111

						012021184-ИОС5.1.ТЧ	Лист 7
Изм.	Кол.ч	Лист	№ док.	Подпись	Дата		

1ВТН1.103

1ВТН1.77

1ВТН1.92

1ВТН1.80

1ВТН1.120

1ВТН1.121

1ВТН1.122

1ВТН1.123

1ВТН1.124

1ВТН1.125

Пожарные извещатели, примененные в проекте, имеют встроенные изоляторы короткого замыкания.

Для вывода сигналов от СПС, ППКУ «Сириус» на пульт диспетчеризации МЧС используется существующее оборудование заказчика (Объектовая станция Стрелец-Мониторинг). Объектовая станция установлена в помещении поста охраны.

От системы пожарной сигнализации формируются следующие сигналы информационные и управления:

1. Сигнал на закрытие при пожаре нормально открытых противопожарных клапанов системы вентиляции. Формируется при помощи блоков сигнально-пусковых адресных С2000-СП4/220. Блоки устанавливаются возле противопожарных клапанов, на стене, на Н=2.2м. При помощи реле блоков подается напряжение на управляющий механизм клапанов для их закрытия. При помощи шлейфа сигнализации блоков на пожарный пост, на блок индикации ППКУ «Сириус», передается сигнал о закрытии клапанов. Для апробирования клапанов предусмотрена установка устройств дистанционного пуска (УДП) возле С2000-СП4/220;

2. Сигнал «Пожар» в шкафы управления общеобменной вентиляции индивидуально для каждой системы. Формируется при помощи блоков сигнально-пусковых адресных С2000-СП2. Блоки «С2000-СП2» устанавливаются возле шкафов управления вентиляции. Для гальванической развязки и усиления контактов используется совместно с блоком УК-ВК исп.04;

3. Сигнал «Пожар» в систему управления СКУД. Формируется при помощи блоков сигнально-пусковых адресных С2000-СП2;

Инв. №	Подп.и дата	Взам. инв.	индивидуально для каждой системы. Формируется при помощи блоков сигнально-пусковых адресных С2000-СП2. Блоки «С2000-СП2» устанавливаются возле шкафов управления вентиляции. Для гальванической развязки и усиления контактов используется совместно с блоком УК-ВК исп.04; 3. Сигнал «Пожар» в систему управления СКУД. Формируется при помощи блоков сигнально-пусковых адресных С2000-СП2;							
									012021184-ИОС5.1.ТЧ	Лист
Изм.	Кол.ч	Лист	№ док.	Подпись	Дата					8

4. Сигнал на запуск зон оповещения СОУЭ. Формируется при помощи блоков сигнально-пусковых адресных С2000-СП2.

Система оповещения о пожаре и управление эвакуации людей при пожаре

В соответствии с техническим заданием Заказчика и выводами раздела «Заключение о техническом состоянии строительных конструкций» данным разделом предусматривается демонтаж звуковых оповещателей СОУЭ с последующим монтажом после завершения отделочных работ.

В соответствии с техническим заданием на проектирование на объекте: «Капитальный ремонт здания спортивного комплекса "Отрадное" ГБУ "МосСпортОбъект", расположенного по адресу: г. Москва, ул. Хачатуряна, д.10, с.1» предусматривается система оповещения и управления эвакуацией людей при пожаре с возможностью административного голосового оповещения (далее СОУЭ).

Существующие сети, оборудование, оконечные устройства подлежат демонтажу с последующим монтажом после завершения отделочных работ.

Способ оповещения:

- речевой (передача специально записанных текстов, сообщения диспетчера);
- световой (световые указатели «Выход»).

Согласно СП 3.13130.2009, на объекте необходимо предусмотреть систему оповещения и управления эвакуацией III типа (далее СОУЭ).

В состав системы оповещения входит следующее оборудование:
оповещатели световые

прибор управления оповещением пожарный (адресный, настенный) «SPM-B20085-DW» ;

настенные громкоговорители «SW-03, SW-10 ,Sonar SCS-840»;

Пульт микрофонный (20 зон + плеер) «Sonar SRM-7020C»

СОУЭ обеспечивает:

выдачу аварийного сигнала в автоматическом режиме при пожаре;

Инв. №	Подп.и дата	Взам. инв.							012021184-ИОС5.1.ТЧ		Лист
											9
			Изм.	Кол.ц	Лист	№ док.	Подпись	Дата			

контроль целостности линий связи и контроля технических средств оповещения.

При возгорании на защищаемом объекте – срабатывании пожарного извещателя, сигнал поступает на ППКОПУ. Прибор согласно запрограммированной логике выдает сигнал на запуск оповещения.

Световые оповещатели включаются в адресные релейные модули. Речевое оповещение построено на базе оборудования Sonar с использованием прибора управления средствами оповещения пожарного ППУ SPM-B20085-DW, который включает в себя все необходимое для организации системы речевой трансляции и имеет общий сертификат пожарной безопасности. Сопряжение системы оповещения о пожаре и управления эвакуации с РАСЦО выполнено при помощи блока «П-166Ц БУУ-02».

По СП 3.13130.2009 звуковые сигналы СОУЭ должны обеспечивать уровень звука не менее 75 дБА на расстоянии 3 м от оповещателя, но не более 120 дБА в любой точке защищаемого помещения. Для обеспечения четкой слышимости звуковые сигналы СОУЭ должны обеспечивать уровень звука не менее чем на 15 дБ выше допустимого уровня звука постоянного шума в защищаемом тоннеле (измерение проводится на расстоянии 1,5 м от уровня пола) (п.4.1, п.4.2 СП3.13130.2009).

Оборудование СОУЭ подключено к сети 220В по 1 категории электроснабжения, а также дополнительно предусматриваются АКБ для обеспечения работы системы при пропадании электропитания на основном вводе и переключения на резервный.

Коммутационное оборудование системы оповещения и микрофонная консоль установлено в помещении охраны (п. 103) проектируемого объекта

Сопряжение системы оповещения о пожаре и управления эвакуации с РАСЦО выполнено при помощи существующего блока «П-166Ц БУУ-02»,

Алгоритм работы звукового оповещения

Проектируемый объект разделяется на зоны оповещения. Зоны речевого оповещения выделяются исходя из разделения объекта на служебные и общественные зоны, возможностей усилительного оборудования и допустимого падения напряжения на кабелях.

В свою очередь каждая зона оповещения подразделяются на подзоны (подзона не может быть выделена отдельным сегментом оповещения, но имеет

Инв. №	Подп.и дата	Взам. инв.	Алгоритм работы звукового оповещения Проектируемый объект разделяется на зоны оповещения. Зоны речевого оповещения выделяются исходя из разделения объекта на служебные и общественные зоны, возможностей усилительного оборудования и допустимого падения напряжения на кабелях. В свою очередь каждая зона оповещения подразделяются на подзоны (подзона не может быть выделена отдельным сегментом оповещения, но имеет						
			012021184-ИОС5.1.ТЧ						Лист
			Изм.	Кол.ц	Лист	№ док.	Подпись	Дата	10

отдельный выход усилителя, для снижения потерь на кабелях). Каждая подзона прокладывается отдельным кабелем до выхода усилителя и активируется при активации всей зоны.

Каждая из зон оповещения может управляться самостоятельно, в т.ч. любая зона может быть при необходимости выбрана на микрофонной панели для трансляции туда сообщения. Но для целей СОУЭ применяется упрощенный алгоритм, обеспечивающий удобство оператору для действий в условиях экстремальной ситуации, а именно все зоны звукового оповещения объединены в группы зон, каждую группу можно выбрать на микрофонной панели нажатием лишь одной кнопки, закрепленных за этой группой.

Перечень и адреса групп могут быть скорректированы при выполнении рабочей документации и монтажных работ.

Все сигналы, поступающие на разные блоки системы, имеют различный приоритет.

При срабатывании системы автоматической пожарной сигнализации, система выдает локальный сигнал на установленный в служебном помещении автоматический блок цифровых сообщений и запускает зоны оповещения по заранее определенному алгоритму. Так же оператор имеет возможность голосового оповещения через настольную микрофонную консоль, либо ручного запуска одного из алгоритмов оповещения, предварительно заложенного в систему. Так же в системе имеется разъем для подключения сигнала ГО ЧС.

Сигналы от вышеуказанных источников будут воспроизводиться по следующему приоритету (в порядке убывания):

1. Голосовое оповещение оператора;
2. Автоматически или вручную запущенное оповещение от центрального аудиопроцессора;
3. Автоматически запущенное оповещение от оборудования оповещения ГО и ЧС, блока сопряжения с РАСЦО «П-166Ц БУЧ-02».

Перечень мероприятий по обеспечению устойчивого функционирования сетей связи, в том числе в чрезвычайных ситуациях.

Техническая эксплуатация проектируемого оборудования и кабельных линий системы производится в штатном режиме и не требует постоянного присутствия обслуживающего персонала.

Инв. №	Подп.и дата	Взам. инв.	ТО и ЧЛ, блока сопряжения с РАЦО «11-166Ц БУУ-02». <i>Перечень мероприятий по обеспечению устойчивого функционирования сетей связи, в том числе в чрезвычайных ситуациях.</i> <i>Техническая эксплуатация проектируемого оборудования и кабельных линий системы производится в штатном режиме и не требует постоянного присутствия обслуживающего персонала.</i>					
			012021184-ИОС5.1.ТЧ					
			Изм.	Кол.и	Лист	№ док.	Подпись	Дата

Лист
11

При возникновении аварийных режимов, прежде всего, необходимо определить причину неисправности и действовать в соответствии с эксплуатационной технической документацией завода-изготовителя.

Принятые проектные решения соответствуют действующим нормам и правилам проектирования и строительства.

Для обеспечения устойчивого функционирования проектируемых систем связи проектом предусмотрено применение оборудования связи, которое имеет сертификаты соответствия, декларации соответствия.

Основное оборудование систем противопожарной защиты установлено в помещении ответственного персонала, что ограничивает доступ посторонних лиц.

Для устранения возможности механического повреждения проводников сетей связи кабели защищены гофрированной ПВХ трубой и пластиковым кабель-каналом.

Электропитание оборудования осуществляется от источников бесперебойного питания, что позволяет работать оборудованию автономно, в случае пропадания внешнего напряжения питания.

Обслуживание оборудования и периоды технического осмотра выполняются в соответствии с паспортами на изделия завода изготовителя, но не реже чем один раз в год.

Инв. №	Подп. и дата	Взам. инв.							Лист
Изм.	Кол.ч	Лист	№ док.	Подпись	Дата	012021184-ИОС5.1.ТЧ			12

СКУД

Проектом предусмотрена система контроля и управления доступом (СКУД) для ограничения доступа в служебные кабинеты посторонних лиц. Оборудовать системой СКУД служебные помещения, входы в спортивные залы и раздевалки, входы в здание. При пожаре предусмотрен режим разблокировки турникета и запорных механизмов дверей на путях эвакуации при помощи управляющего сигнала с выхода № 6 контрольно-пускового блока «С2000-КПБ» пожарной сигнализации. В качестве контроллеров системы СКУД используются контроллеры доступа «С2000-2». Контроллеры предназначены для управления доступом через одну или две точки доступа путем считывания кодов предъявляемых идентификаторов (карт Proximity, ключей Touch Memory и PIN-кодов), проверки прав и ограничений доступа и замыкания (размыкания) контактов реле, управляющих запорными устройствами (электрохимическими и электромагнитными замками и защелками, турникетом, шлагбаумом). Двери блокируются электромагнитными замками. На входе в помещения предусмотрена установка считывателей бесконтактных «С2000-Ргоху Н». Открытие дверей помещения изнутри производится при помощи кнопок в металлическом корпусе TS-CLICK.

Структурированная кабельная сеть

Проектом предусмотрено устройство **структурированной кабельной сети** для возможности подключения компьютеров в помещениях 103, 126, 212, 206.

Предусмотрена установка 2-х точек доступа Wi-Fi в помещениях 102, на 1-ом этаже здания и 221 на 2-м этаже. В кабинетах устанавливаются 2-х портовые розетки RJ-45. 1 порт для ЛВС, 2 для телефонной связи (IP) общего пользования. Сеть интернет подключается от существующего терминала провайдера услуг связи, установленного на посту охраны на 1-м этаже. Далее при помощи коммутатора, устанавливаемого на посту охраны, сеть интернет распределяется по кабинетам. Телефонная связь общего пользования (IP телефония) подключается от существующего терминала провайдера услуг через устанавливаемую в шкафу патч панель и далее в кабинеты. Точки доступа Wi-Fi подключаются к однопортовым розеткам RJ-45 в помещениях поз. 102, 226.

Инв. №	Подп. и дата	Взам. инв.							012021184-ИОС5.1.ТЧ	Лист 13
			Изм.	Кол.ц	Лист	№ док.	Подпись	Дата		

Система вызова персонала.

Система вызова персонала (СВП) предназначена для оперативного обмена речевой информацией между персоналом, МГН и соответствующими службами экстренной связи – службой охраны объекта. Переговорные устройства устанавливаются у выходов из здания, у выходов с этажей, у выходов из помещений с одновременным нахождением более 50 чел., в санузлах для МГН.

В СГС «АЛЁНА» реализованы следующие функции:

- двусторонняя полнодуплексная система голосовой связи;
- до 256 абонентов в системе;
- возможность организации нескольких постов диспетчера (дежурного);
- возможность связи между диспетчерами;
- организация конференцсвязи с несколькими абонентами;
- автоматическая самодиагностика и контроль исправности компонентов системы, межблочных соединений и линий связи с абонентскими устройствами;
- автоматическая настройка уровней сигналов для компенсации потерь на линиях;
- вывод информации о состоянии системы на пульта диспетчеров и во внешние цепи в аналоговом и цифровом виде для мониторинга и возможности ведения журнала событий;
- возможность использования внешних регистраторов для записи происходящих в системе событий и переговоров;
- изоляторы короткого замыкания в магистральной линии связи;
- сохранение полной работоспособности системы при повреждении кольцевой линии связи;
- сохранение работоспособности отдельных сегментов системы, при многократных повреждениях магистральной линии связи, при условии наличия в сегменте хотя бы одного пульта диспетчера.

СГС «АЛЁНА» на объекте обеспечивает двустороннюю речевую связь безопасных зон с дежурным персоналом (диспетчером) и организацию связи для людей с ограниченными физическими возможностями (МГН) согласно Своду Правил СП 59.13330.2016.

СГС «АЛЁНА» предназначена для использования:

Инв. №	Подп.и дата	Взам. инв.							012021184-ИОС5.1.ТЧ		Лист
											14
			Изм.	Кол.ц	Лист	№ док.	Подпись	Дата			

- пожарными и другим ответственным персоналом в процессе эвакуации во время чрезвычайных ситуаций, где работа радиосвязных средств не может гарантироваться из-за влияния строительных конструкций и интерференции радиоволн. После того, как пожарные прибыли в здание, они, как правило, берут на себя управление ходом эвакуации. Один из пожарных размещается в диспетчерской и взаимодействует с другими пожарными через СГС «АЛЁНА»;
- пожарными после завершения эвакуации. Пожарные могут продолжать использовать систему после завершения эвакуации, для координирования своих действий в процессе тушения пожара;
- маломобильными группами населения (МГН), которые не могут эвакуироваться самостоятельно. Люди, которые укрылись в зонах безопасности и ожидают помощь, должны иметь возможность связаться с персоналом, отвечающим за эвакуацию, для идентификации своего местонахождения и получения инструкций о дальнейших действиях. Для этого (согласно СП 59.13330.2016) в специально оборудованных зонах безопасности установлены абонентские устройства, позволяющие осуществлять двухстороннюю связь с диспетчером или дежурным персоналом.
- людьми с ограниченными физическими возможностями (МГН), которые нуждаются в экстренной помощи дежурного персонала. В соответствие с СП 59.13330.2016, СГС «АЛЁНА» позволяет осуществлять вызов и двустороннюю голосовую связь с дежурным персоналом при необходимости оказания помощи МГН

СДГС АЛЁНА состоит из трех основных функциональных устройств:

Пульт диспетчера AL-C064 – до 64 абонентов

Блок расширения абонентских линий:

- AL-Z8 – обеспечивает расширение на 8 абонентских линий

Абонентские устройства:

- AL-S – абонентское устройство без телефонной трубки.

Для выполнения требований п. 6.5.8 СП 59.13330.2016 в полном объеме, к СГС «АЛЁНА» подключены дополнительные технические средства (MGN-2) из состава системы Альфа-МГН.

Кабельные линии СГС «АЛЁНА» проектируются в основе топологий «кольцо»/«линия» и «звезда». Сетевые технологии связи блоков расширения и пультов диспетчеров в комбинации с радиальной топологией подключения линий абонентских устройств, обеспечивают масштабную экономию кабеля и

Инв. №	Подп.и дата	Взам. инв.							012021184-ИОС5.1.ТЧ		Лист
											15
			Изм.	Кол.ц	Лист	№ док.	Подпись	Дата			

не требуют специального помещения для размещения стойки с центральной аппаратурой.

Подключение диспетчерских пультов и блоков расширения производится к магистральной 8-ми проводниковой кольцевой линии связи (витой 4-х парный кабель с экраном), где каждый сегмент между устройствами может иметь длину до 1000 м. Подключение абонентских устройств производится двухпроводной контролируемой линией связи (1 витая пара с экраном) длиной до 500 метров.

Инв. №	Подп. и дата	Взам. инв.							012021184-ИОС5.1.ТЧ	Лист
										16
			Изм.	Кол.ц	Лист	№ док.	Подпись	Дата		

УСЛОВНЫЕ ОБОЗНАЧЕНИЯ

-  - Прибор управления речевыми оповещателями
- ARK x

 - Контроллер С2000-КДЛ
- BIAL

 - Оповещатель световой (табло "ВЫХОД")
- BIAD

 - Акустическая система 40 Вт, установка в спортивном зале на потолке на металлоконструкциях
- BIAD

 - Громкоговоритель (мощность включения 1,5 Вт), установка на стене
- BIAD

 - Громкоговоритель (мощность включения 10 Вт), установка на стене
- BIAD

 - Громкоговоритель (мощность включения 1,5 Вт), установка в подшивном потолке
- BTL

 - Извещатель пожарный дымовой линейный С2000-ИПДЛ
- BTH

 - ДИП 34А-03 устанавливаемый на потолке/фальшпотолке
- BTM

 - Извещатель пожарный ручной ИПР 513-ЗАМ исп.02
- BGC

 - Извещатель охранный комбинированный акустический и ИК
- BGB

 - Извещатель охранный магнитоконтактный
-  Wi-Fi

 - Двухдиапазонный Wi-Fi роутер
-  СЧ

 - Считыватель бесконтактный
-  - Электромагнитный замок
-  - Кнопка "ВЫХОД"
-  - Турникет трипод
- A1.N

 - Двухпортовая информационная розетка


-  - Двухпроводная линия связи ДПЛС системы АПС (КПСнз(А)-FRHF 1x2x1,0)
-  - Двухпроводная линия связи ДПЛС системы ОС (КСВВнз(А)-LS 2x0,5)
-  - Интерфейс RS-485 (КПСнз(А)-FRHF 1x2x1,0)
-  - Линия СОУЭ (КПСнз(А)-FRHF 1x2x1,0)
-  - Линия питания 24 VDC (КПСнз(А)-FRHF 1x2x1,0)

Взам. инв. №	
Подп. и дата	
Инв. № подл.	


						012021184-ИОС 5.1					
						Капитальный ремонт здания спортивного комплекса "Отрадное" ГБУ "МосСпортОбъект", расположенного по адресу: г. Москва, ул. Хачатуряна, д.10, с.1					
Изм.	Кол.уч.	Лист	N док.	Подпись	Дата	Сети связи	Стадия	Лист	Листов		
ГИП		Локтев			06.22		П	1	-		
Разраб.		Луговской			06.22						
						Условно-графические обозначения	 000 "2В Групп" г. Москва				
Н.контр.		Локтев			06.22						

ЛОЗ/ЛСО/ДНО:


Инв.№ подл.
Подпись и дата
Взам. инв. №

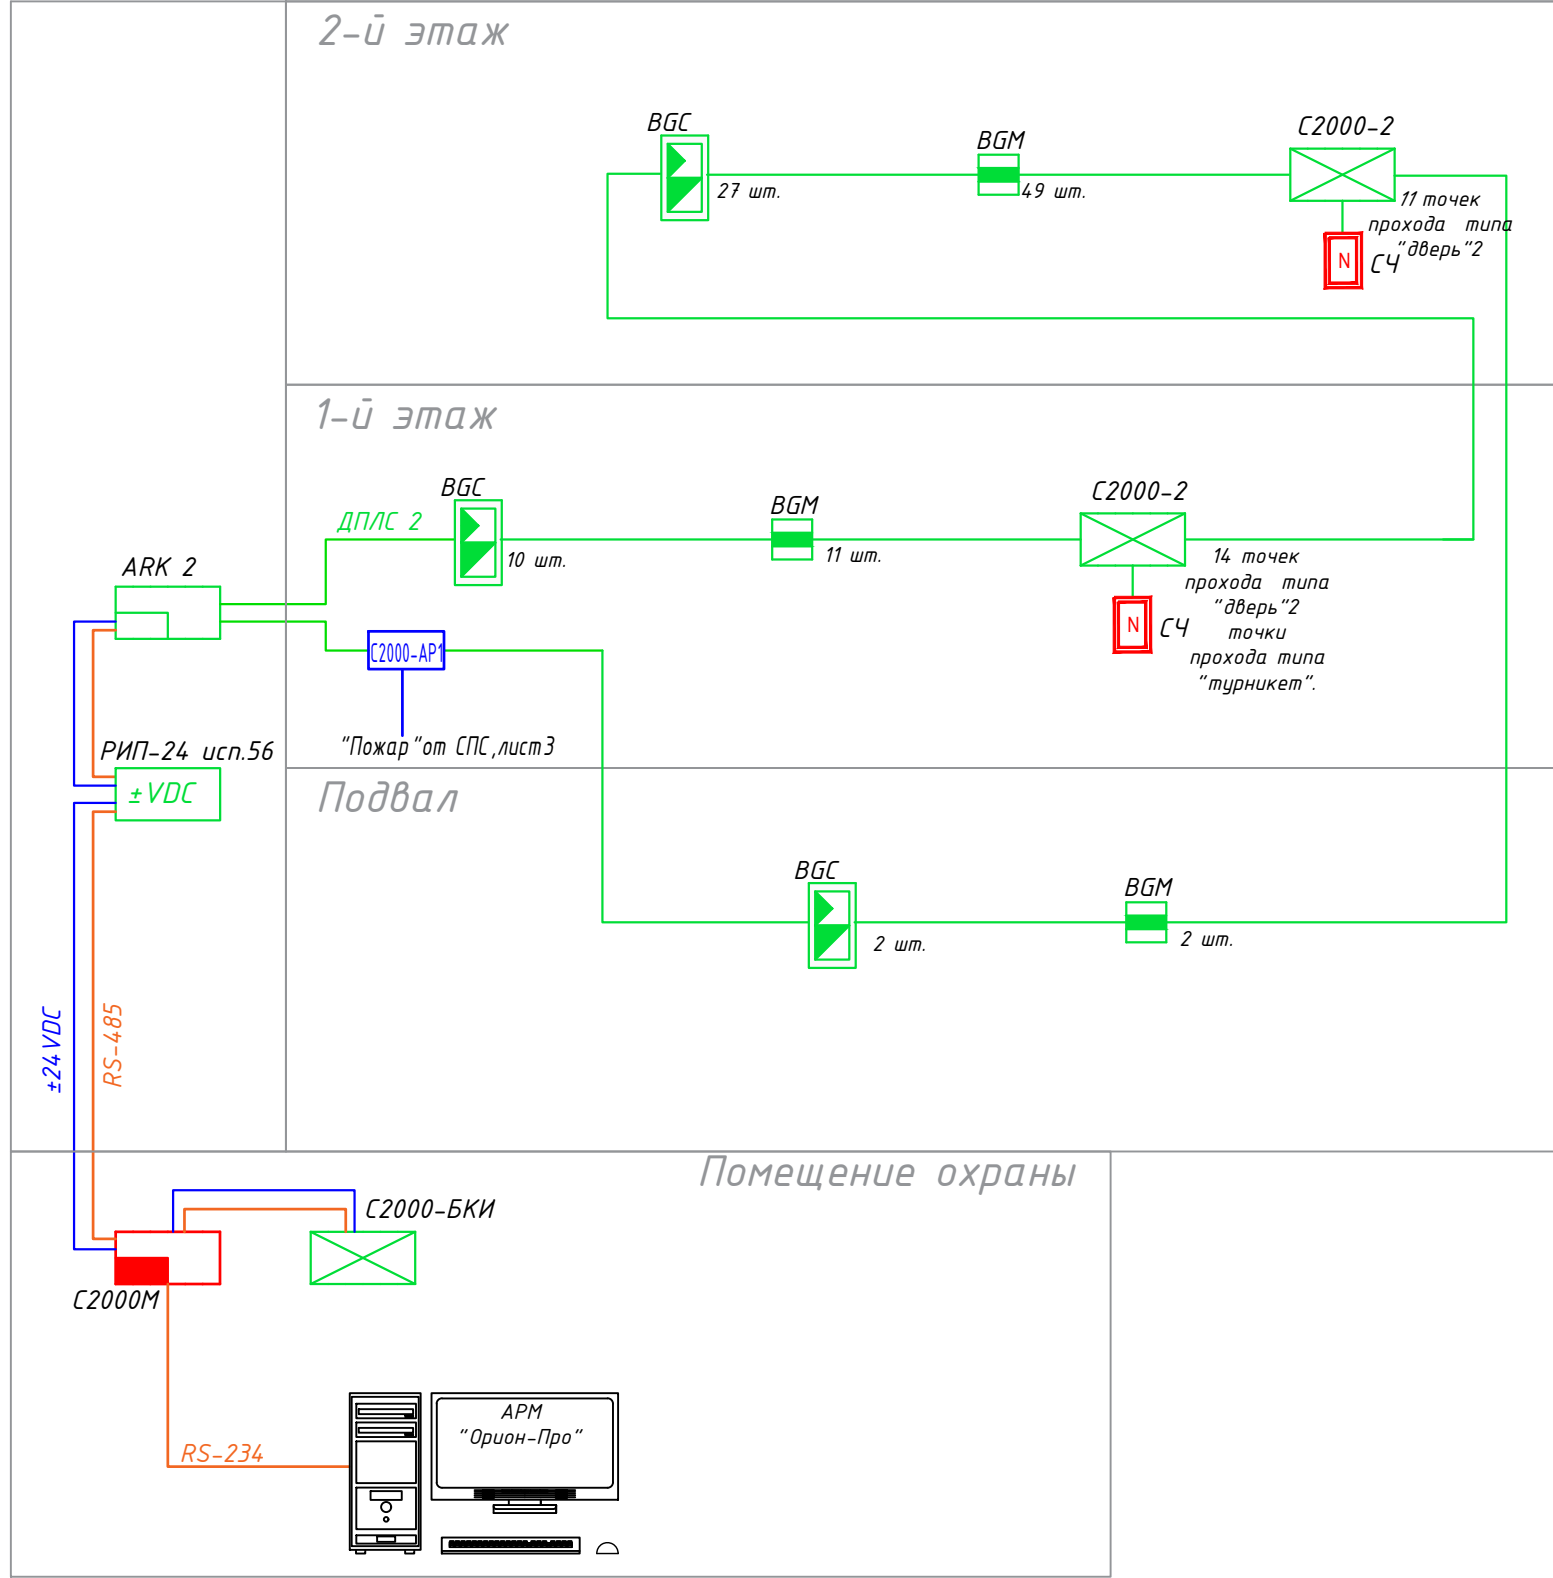

Типовая схема подключения
"С2000-2" версия 2.01
Одна дверь на вход/выход

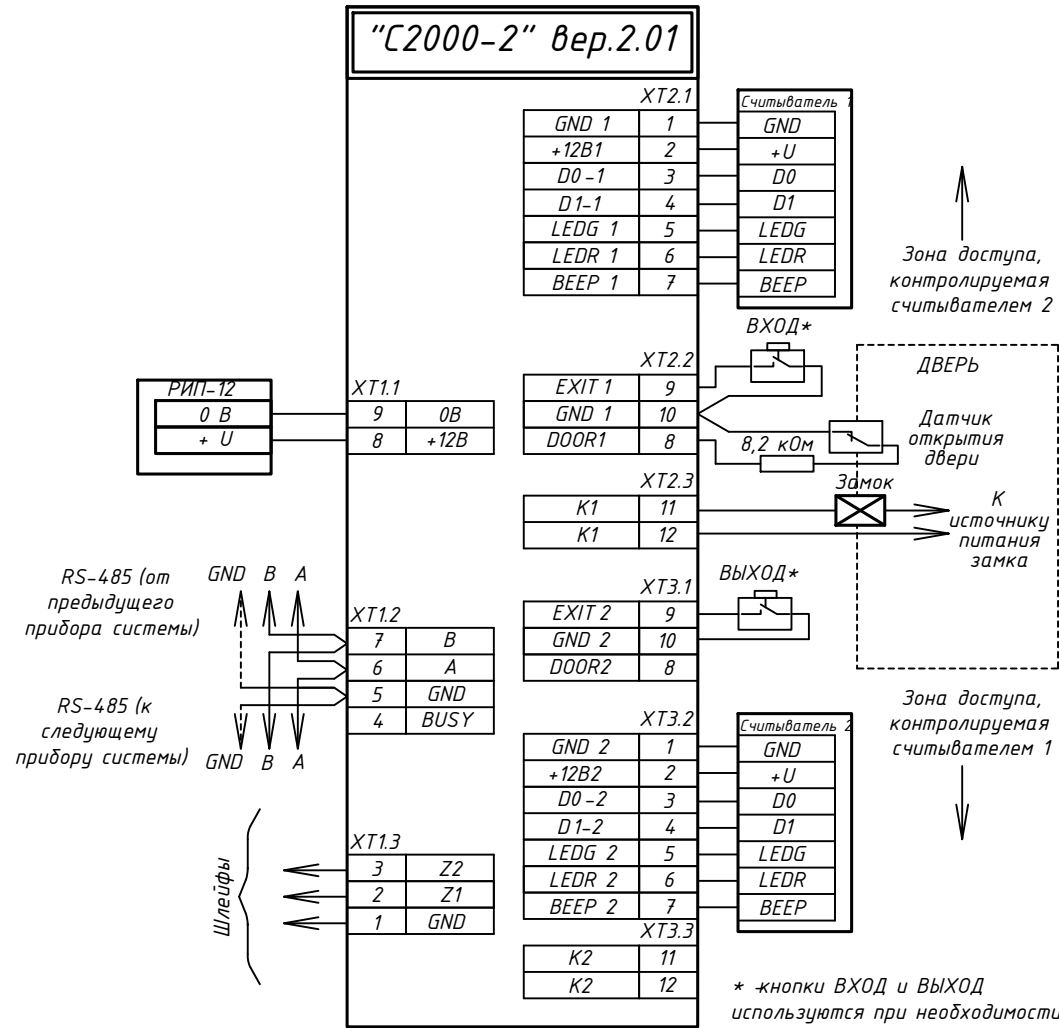


Типовая схема подключения
"С2000-2" версия 2.01
в режиме "турникет"

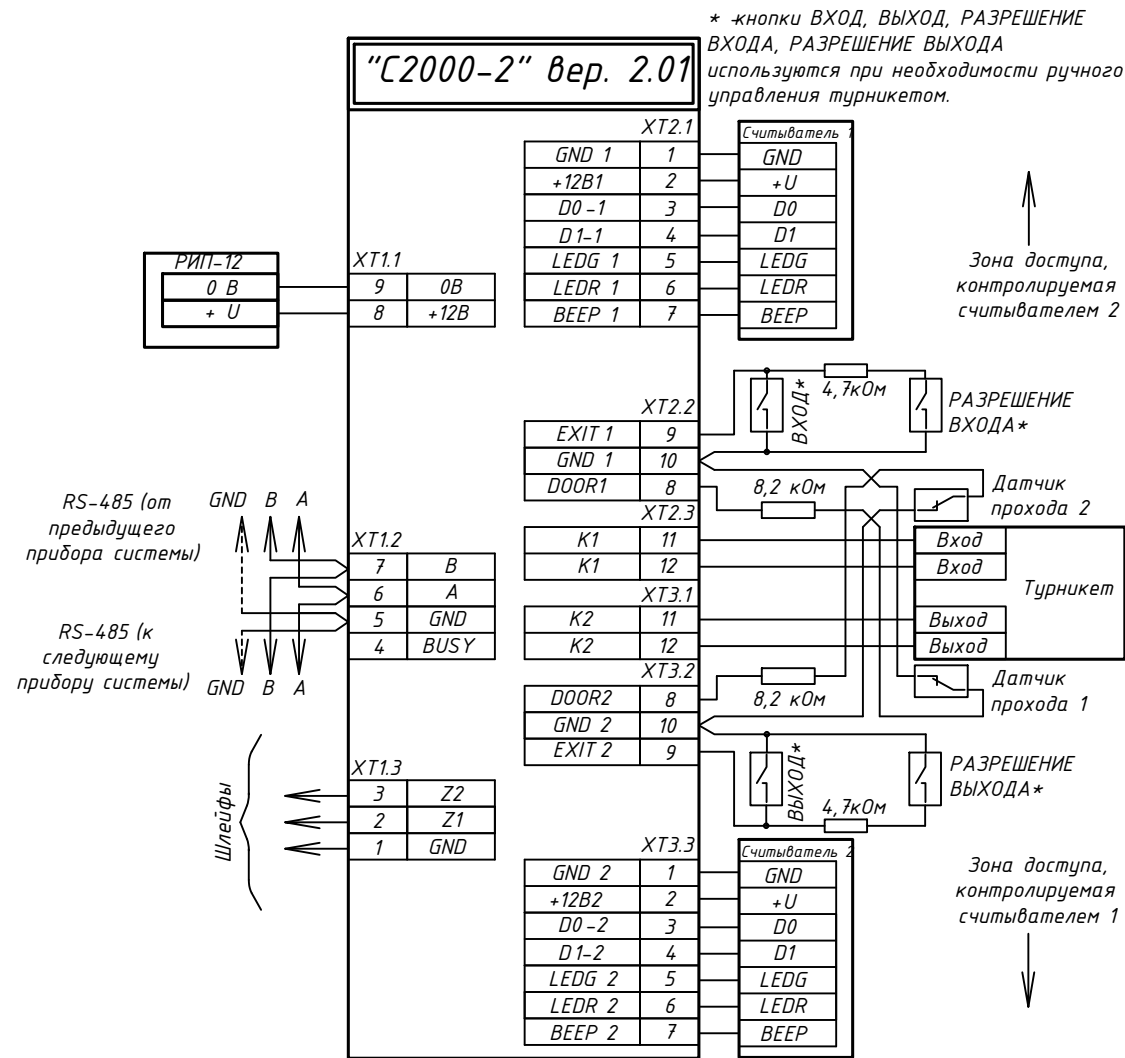

						012021184-ИОС5.1			
						Капитальный ремонт здания спортивного комплекса "Отрадное" ГБУ "МосСпортОбъект", расположенного по адресу: г. Москва, ул. Хачатуряна, д.10, с.1			
Изм.	Кол.уч.	Лист	№ док.	Подпись	Дата	Охранная сигнализация и СКУД	Стадия	Лист	Листов
ГИП		Локтев			06.22		С	2	
Разработал		Луговойской			06.22	Схема принципиальная охранной сигнализации и СКУД		ООО "2В Групп" г. Москва	
Н.контроль		Локтев			06.22				

Экспликация помещений			
№ пом.	Наименование	Площадь, м²	Кат.
001	Теплодолье	315,61	
002	Теплодолье	29,78	
003	Теплодолье	3,19	
004	Венткамера	210,97	
005	Венткамера	2,13	
006	Венткамера	2,13	
007	Насосная	59,34	
008	Насосная	2,93	
009	Насосная	23,67	
010	Тепловой пункт	24,64	
011	Венткамера	14,67	
		689,06	

План подвала

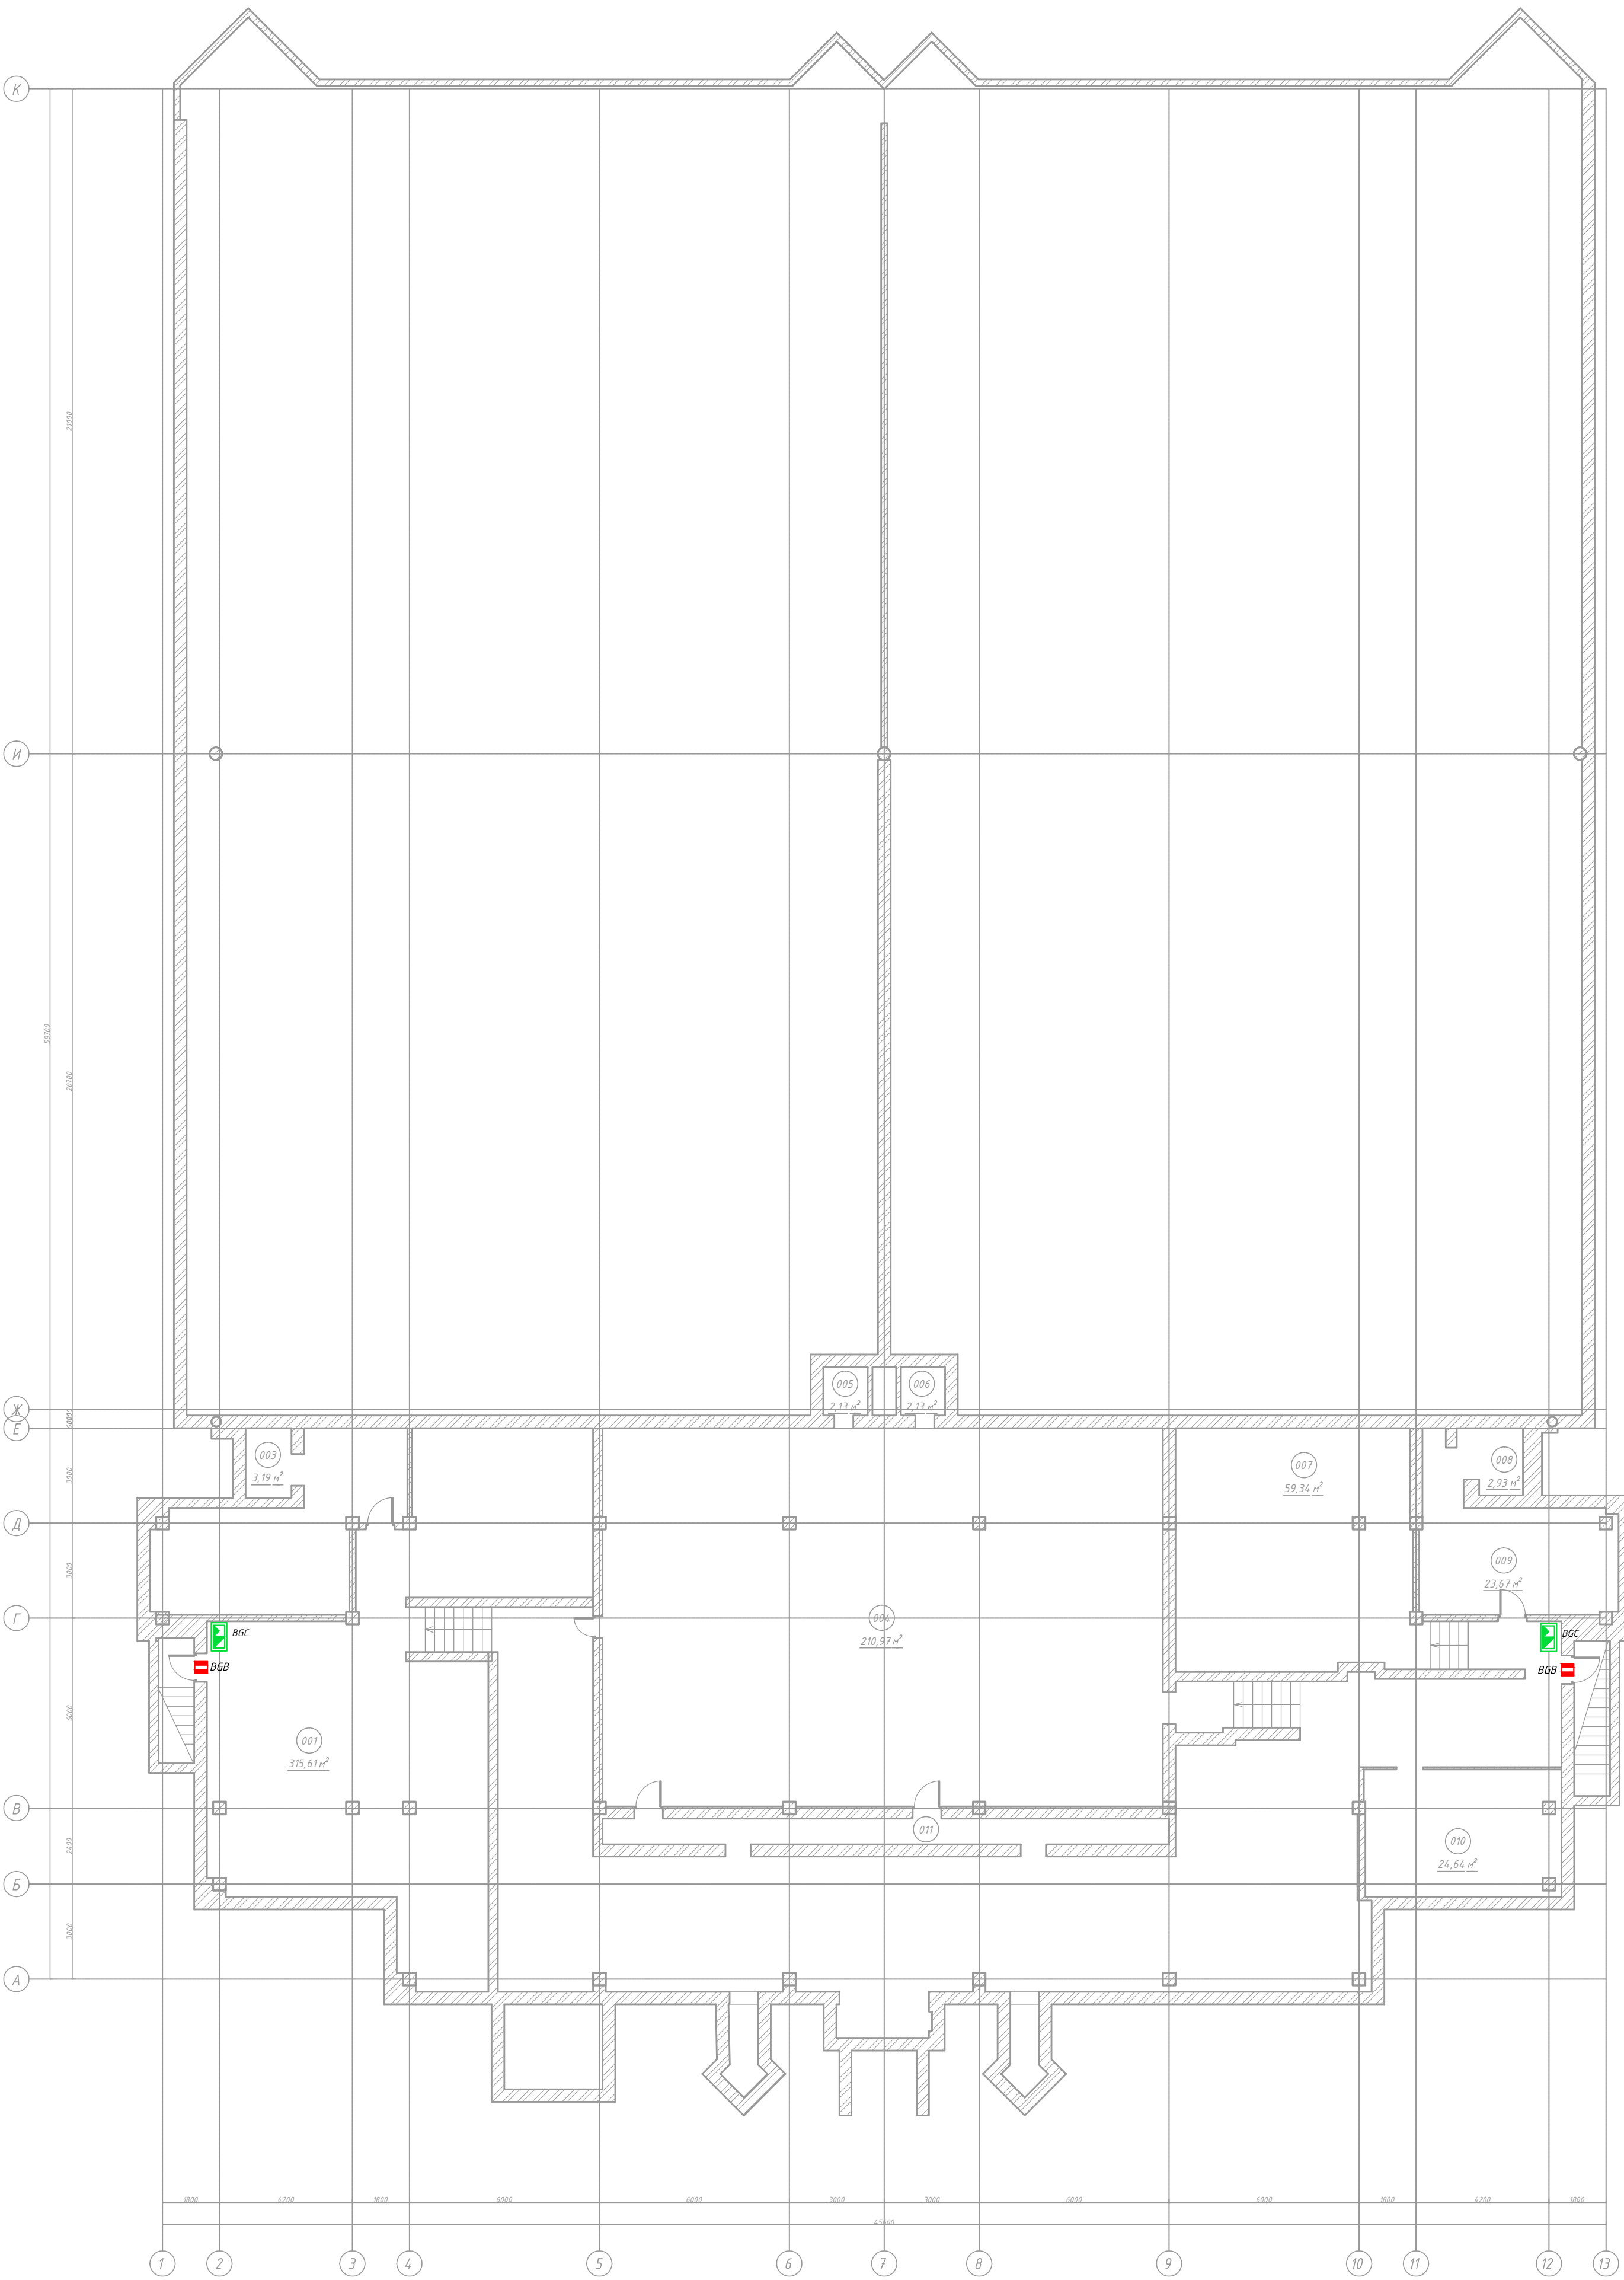

- Условные обозначения:
- ▨ - область, не входящая в объем капитального ремонта
 - 01 - номер помещения экспликации
 - 71.28 - площадь помещений м²
 - △ - тип заземляющего электрода
 - Д-1 - марка заземляющего электрода
 - Ок-1 - марка заземляющего электрода

Технические требования:

- Приборы приемно-контрольные размещать таким образом, чтобы высота от уровня пола до оперативных органов управления и индикации соответствовала требованиям эргономики.
- Изоляторы короткого замыкания "ИЗ-1" условно не показаны.
- Размещение оборудования показано условно. Расположение трасс и размещение оборудования уточняется на этапе монтажа с учетом проложенных инженерных систем и коммуникаций.
- При монтаже руководствоваться требованиями, изложенными в действующих нормативных документах РФ, а также в технической документации заводов-изготовителей данного оборудования.



0102021184-ИОС5.1					
Капитальный ремонт здания спортивного комплекса "Отрадное" ГБУ "МосСпорТОбъект", расположенного по адресу: г. Москва, ул. Хачатуряна, д.10, с.1					
Изм.	Кол-во	Лист	Итого	Подпись	Дата
Ген.	1	1	1	Л.И.И.	06.22
Разработ.	1	1	1	Л.И.И.	06.22
Провер.	1	1	1	Л.И.И.	06.22
Начальник	1	1	1	Л.И.И.	06.22
Подвал. Расстановка охранной сигнализации					
ООО "ЗВ Групп" г. Москва					
Формат А3х3					

Согласовано:

Взам.инв.№


Подпись и дата

Инв.№ подл.

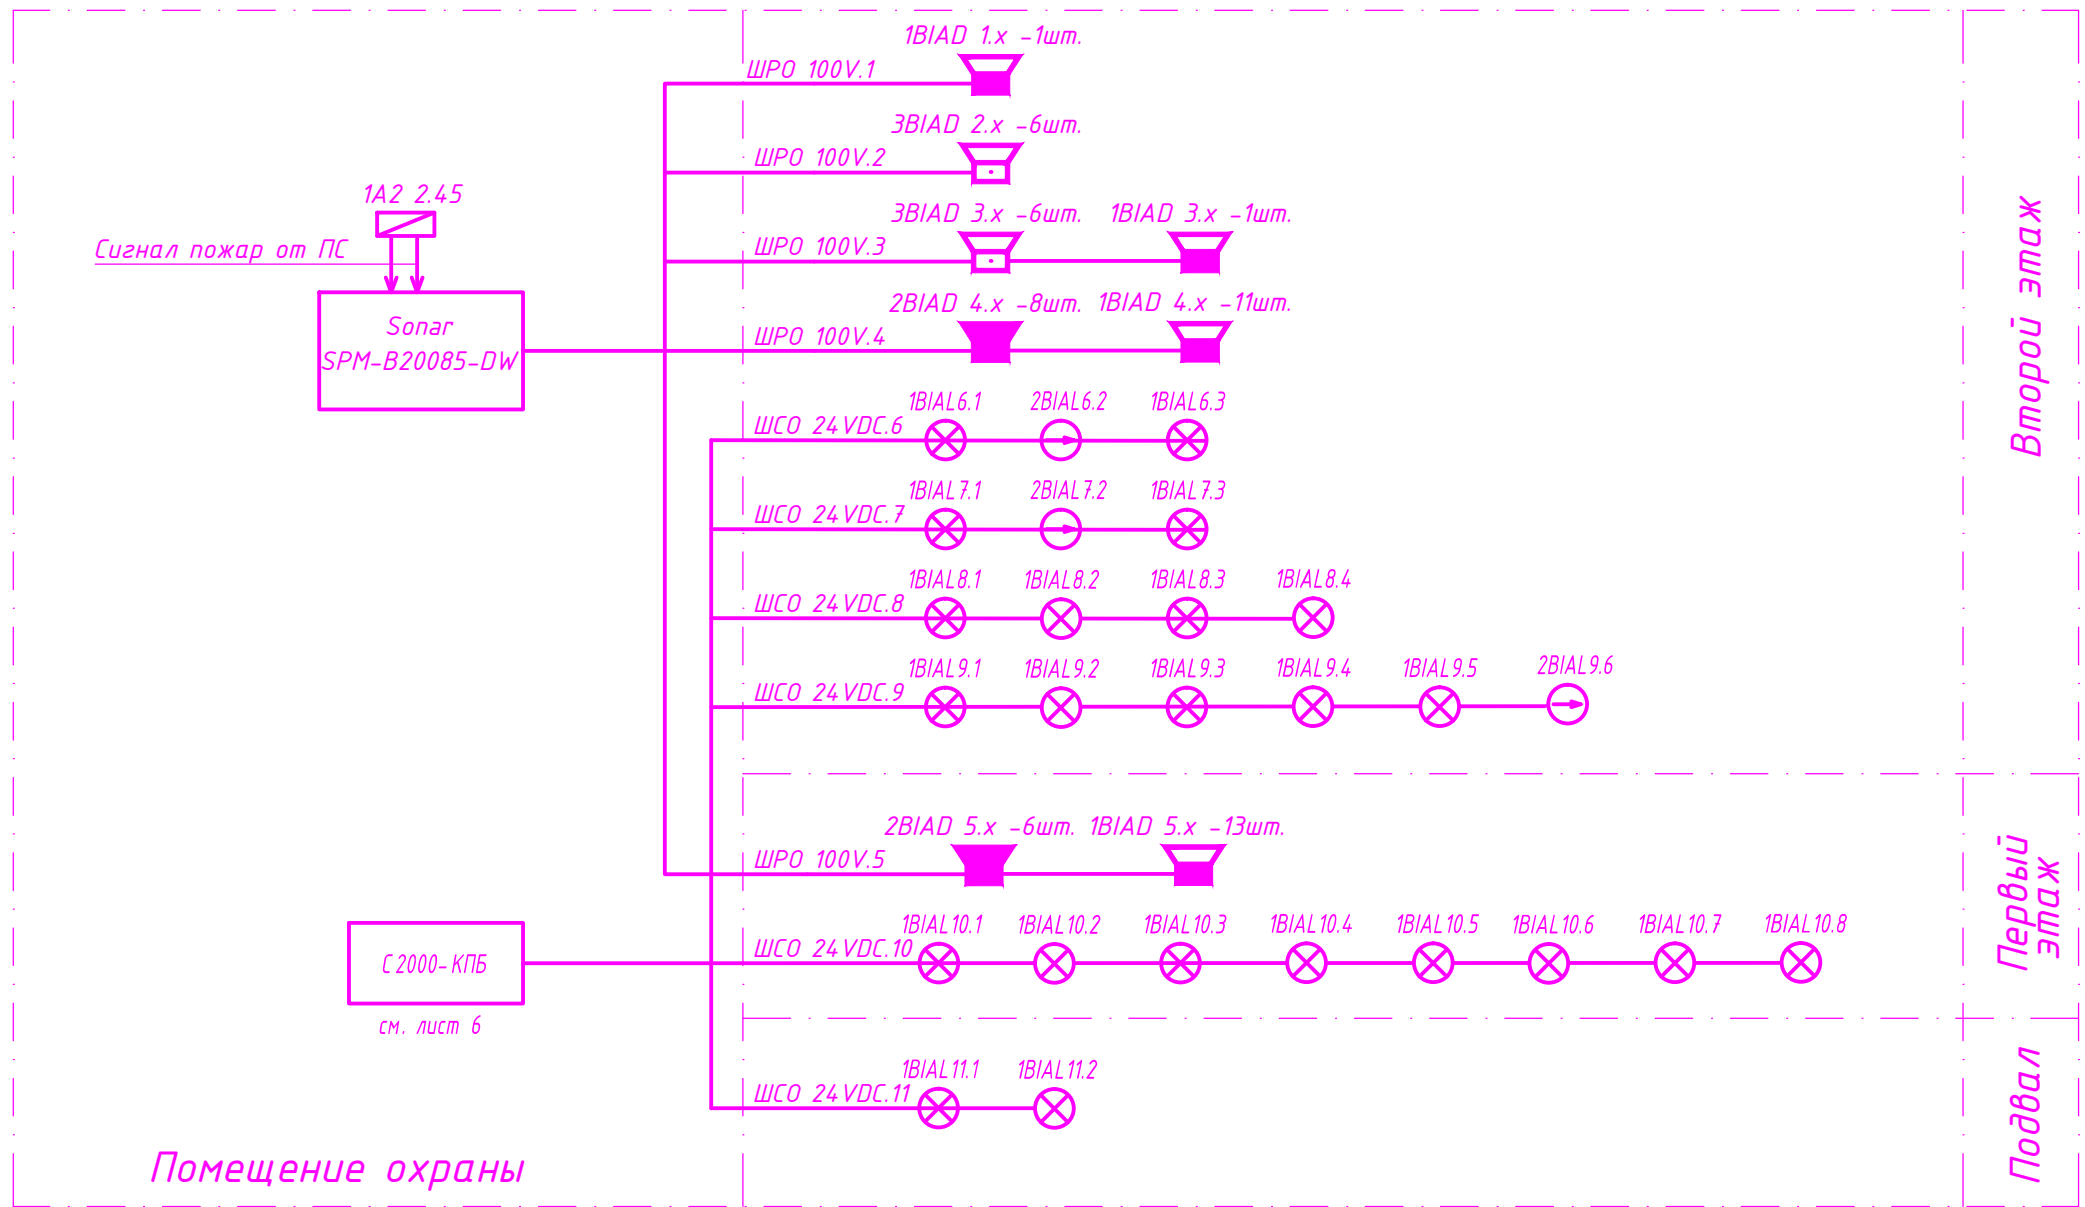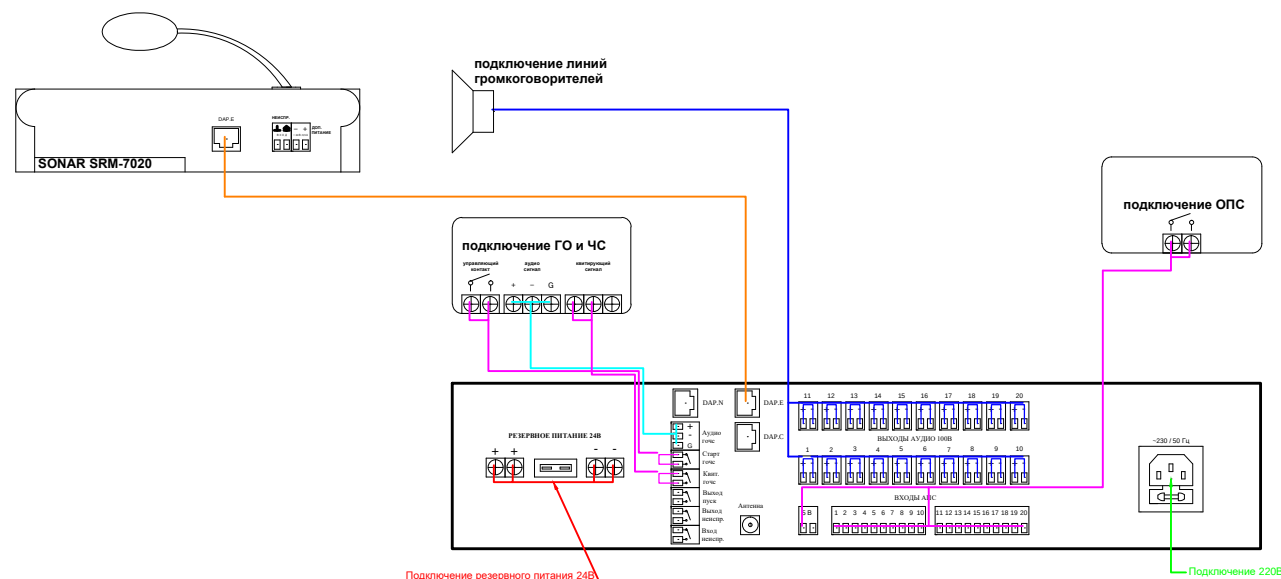


1BIAL	2BIAL	1BIAD	2BIAD	3BIAD
23 шт.	3 шт.	27 шт.	14 шт.	12 шт.

$P_{BIAD}=701 \text{ Вт}$

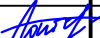						012021184-ИОС5.1				
						Капитальный ремонт здания спортивного комплекса "Отрадное" ГБУ "МосСпортОбъект", расположенного по адресу: г. Москва, ул. Хачатуряна, д.10, с.1				
Изм.	Кол.уч.	Лист	№ док.	Подпись	Дата					
ГИП		Локтев			06.22	Система пожарной сигнализации оповещения о пожаре и управления эвакуацией		Стадия	Лист	Листов
Разработал		Луговской			06.22			С	7	
						Схема принципиальная СОУЭ			ООО "2В Групп" г. Москва	
Н.контроль		Локтев			06.22					

Экспликация помещений			
№ пом.	Наименование	Площадь, м²	Кат.
101	Ганбур	4,03	
102	Вестибль	82,20	
103	Помещение охраны	17,2	
104	Зал кафе	74,80	
105	Помещение армянской посуды	5,40	
106	Коридор	4,20	
107	Уборная	5,80	
108	Технологическое помещение кафе	35,10	
109	Раздевалка женская	56,75	
110	Сауна	8,00	
111	Коридор	5,91	
112	Лестничная клетка	20,11	
113	Уборная	7,90	
114	Душевая	10,40	
115			
116	Электрощитовая	12,00	
117	Раздевалка мужская	76,30	
118	Коридор	14,60	
119	Душевая	14,60	
120	Уборная	10,35	
121	Сауна	11,50	
122	Магазин атрибутики	40,80	
123	Подсобное помещение магазина	11,30	
124	Уборная М/Н	4,90	
125	Уборная	5,06	
126	Касса	8,60	
127	Кладовая	6,47	
128	Лестничная клетка	21,61	
129	Ганбур	2,97	
130	Ганбур	3,12	
131	Коридор	74,50	
132	Ганбур	3,02	
133	Ганбур	3,14	
134	Инвентарная	20,47	
135	Спортивный зал	909,40	
136	Спортивный зал	931,24	
Общая площадь этажа:		2553,75	

План 1 этажа

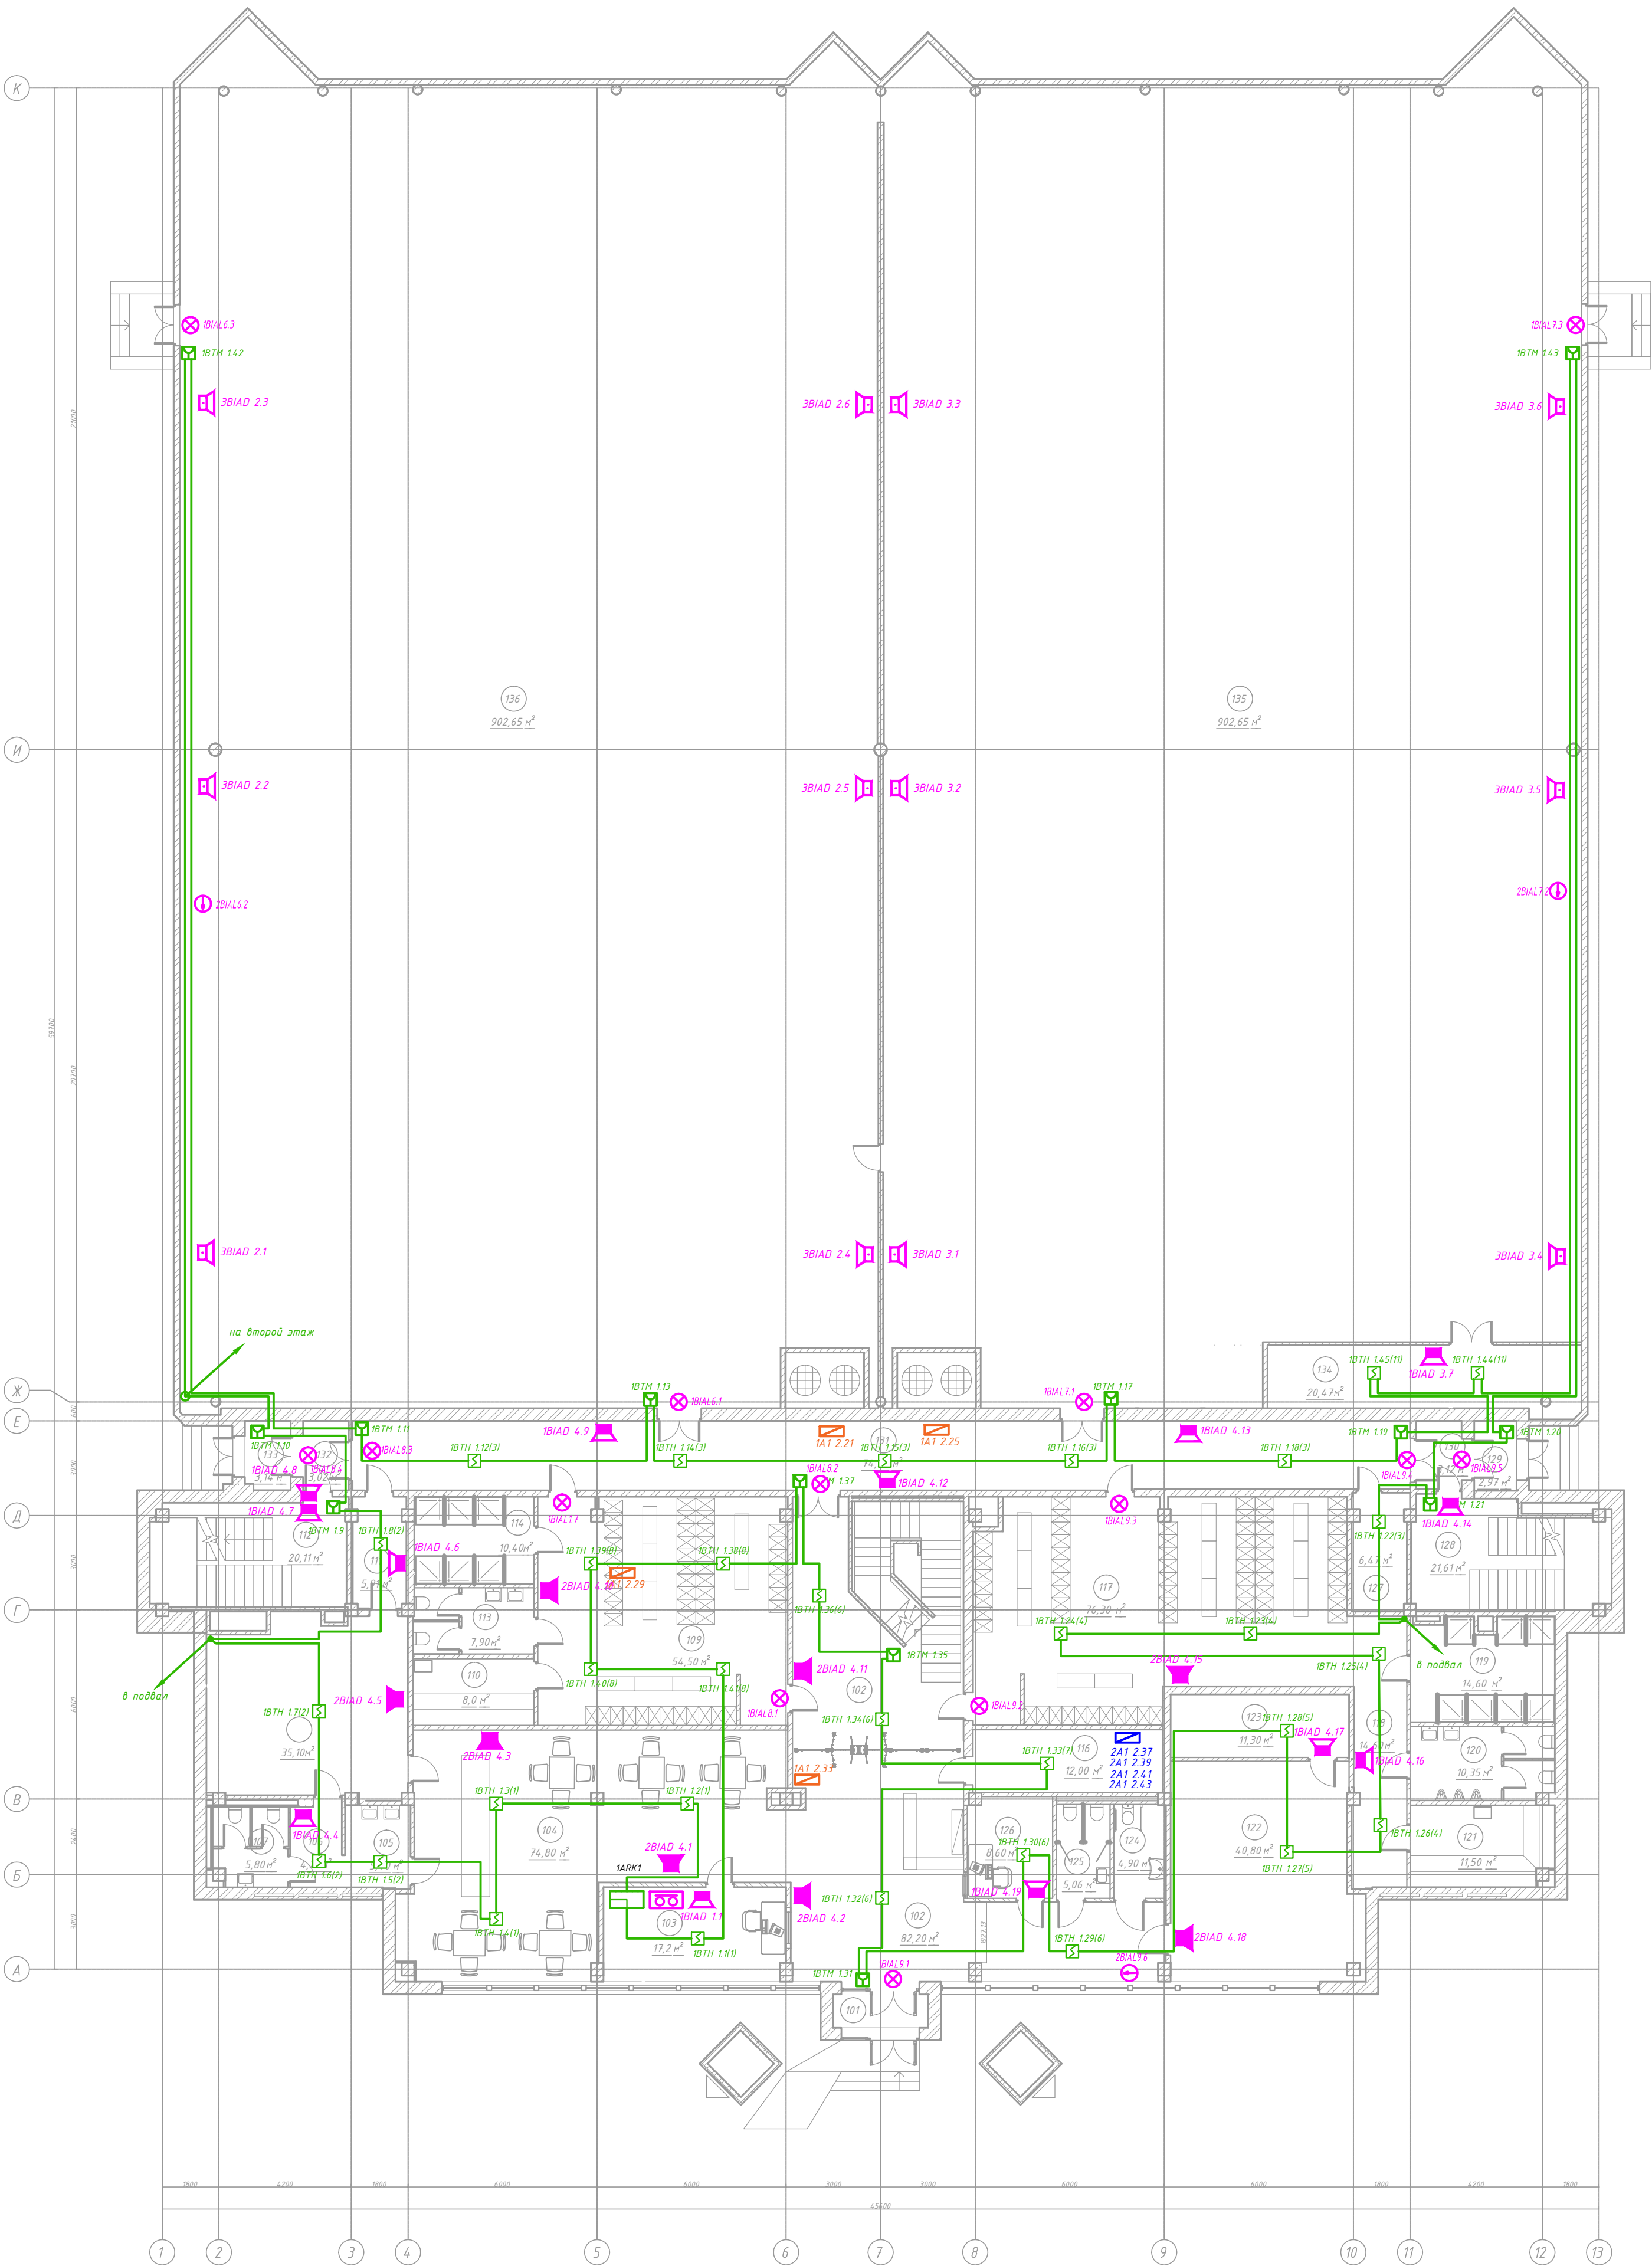


Технические требования:

- Приборы приемно-контрольные размещать таким образом, чтобы высота от уровня пола до оперативных органов управления и индикации соответствовала требованиям эргономики.
- Изоляторы короткого замыкания "ИЗ-1" условно не показаны.
- Размещение оборудования показано условно. Расположение трасс и размещение оборудования уточняется на этапе монтажа с учетом проложенных снежных инженерных систем и коммуникаций.
- При монтаже руководствоваться требованиями, изложенными в действующих нормативных документах РФ, а также в технической документации заводов-изготовителей данного оборудования.

012021184-ИОС.5.1					
Капитальный ремонт здания спортивного комплекса "Отрадное" ГБУ "МосСпортОбъект", расположенного по адресу: г. Москва, ул. Хачатуряна, д.10, с.1					
Изм.	Кол-во	Лист	W док	Подпись	Дата
ГП	1	Листов			06.22
Разработчик	Людмила				06.22
Неконтроль	Людмила				06.22
Система пожарной сигнализации оповещения о пожаре и управления эвакуацией				Стадия	Лист
1-й этаж. План СПС и СОУЭ				С	9
Версия ЛОРТ				ООО "ЗВ Групп" г. Москва	
Формат А2Х3					

№ пом.	Наименование	Площадь, м ²	Кат.
201	Спортивный зал	184,00	
202	Спортивный зал	182,30	
203	Тандыр	12,50	
204	Уборная	2,08	
205	Кабинет медицинский	15,10	
206	Кабинет	19,20	
207	Коридор	18,60	
208	Коридор	12,80	
209	Вестибюль	37,00	
210	Коридор	29,30	
211	Коридор	15,60	
212	Тренировочная	10,60	
213	Душевая	2,20	
214	Раздевалка	7,30	
215	Уборная	2,10	
216	Уборная	2,11	
217	Тандыр	11,79	
218	Инвентарная	5,70	
219	Кладовая/П/И	5,50	
220	Лестничная клетка	21,04	
221	Лестничная клетка	46,97	
222	Лестничная клетка	20,63	
223	Тренировочная	12,18	
		619,60	


План 2-го этажа

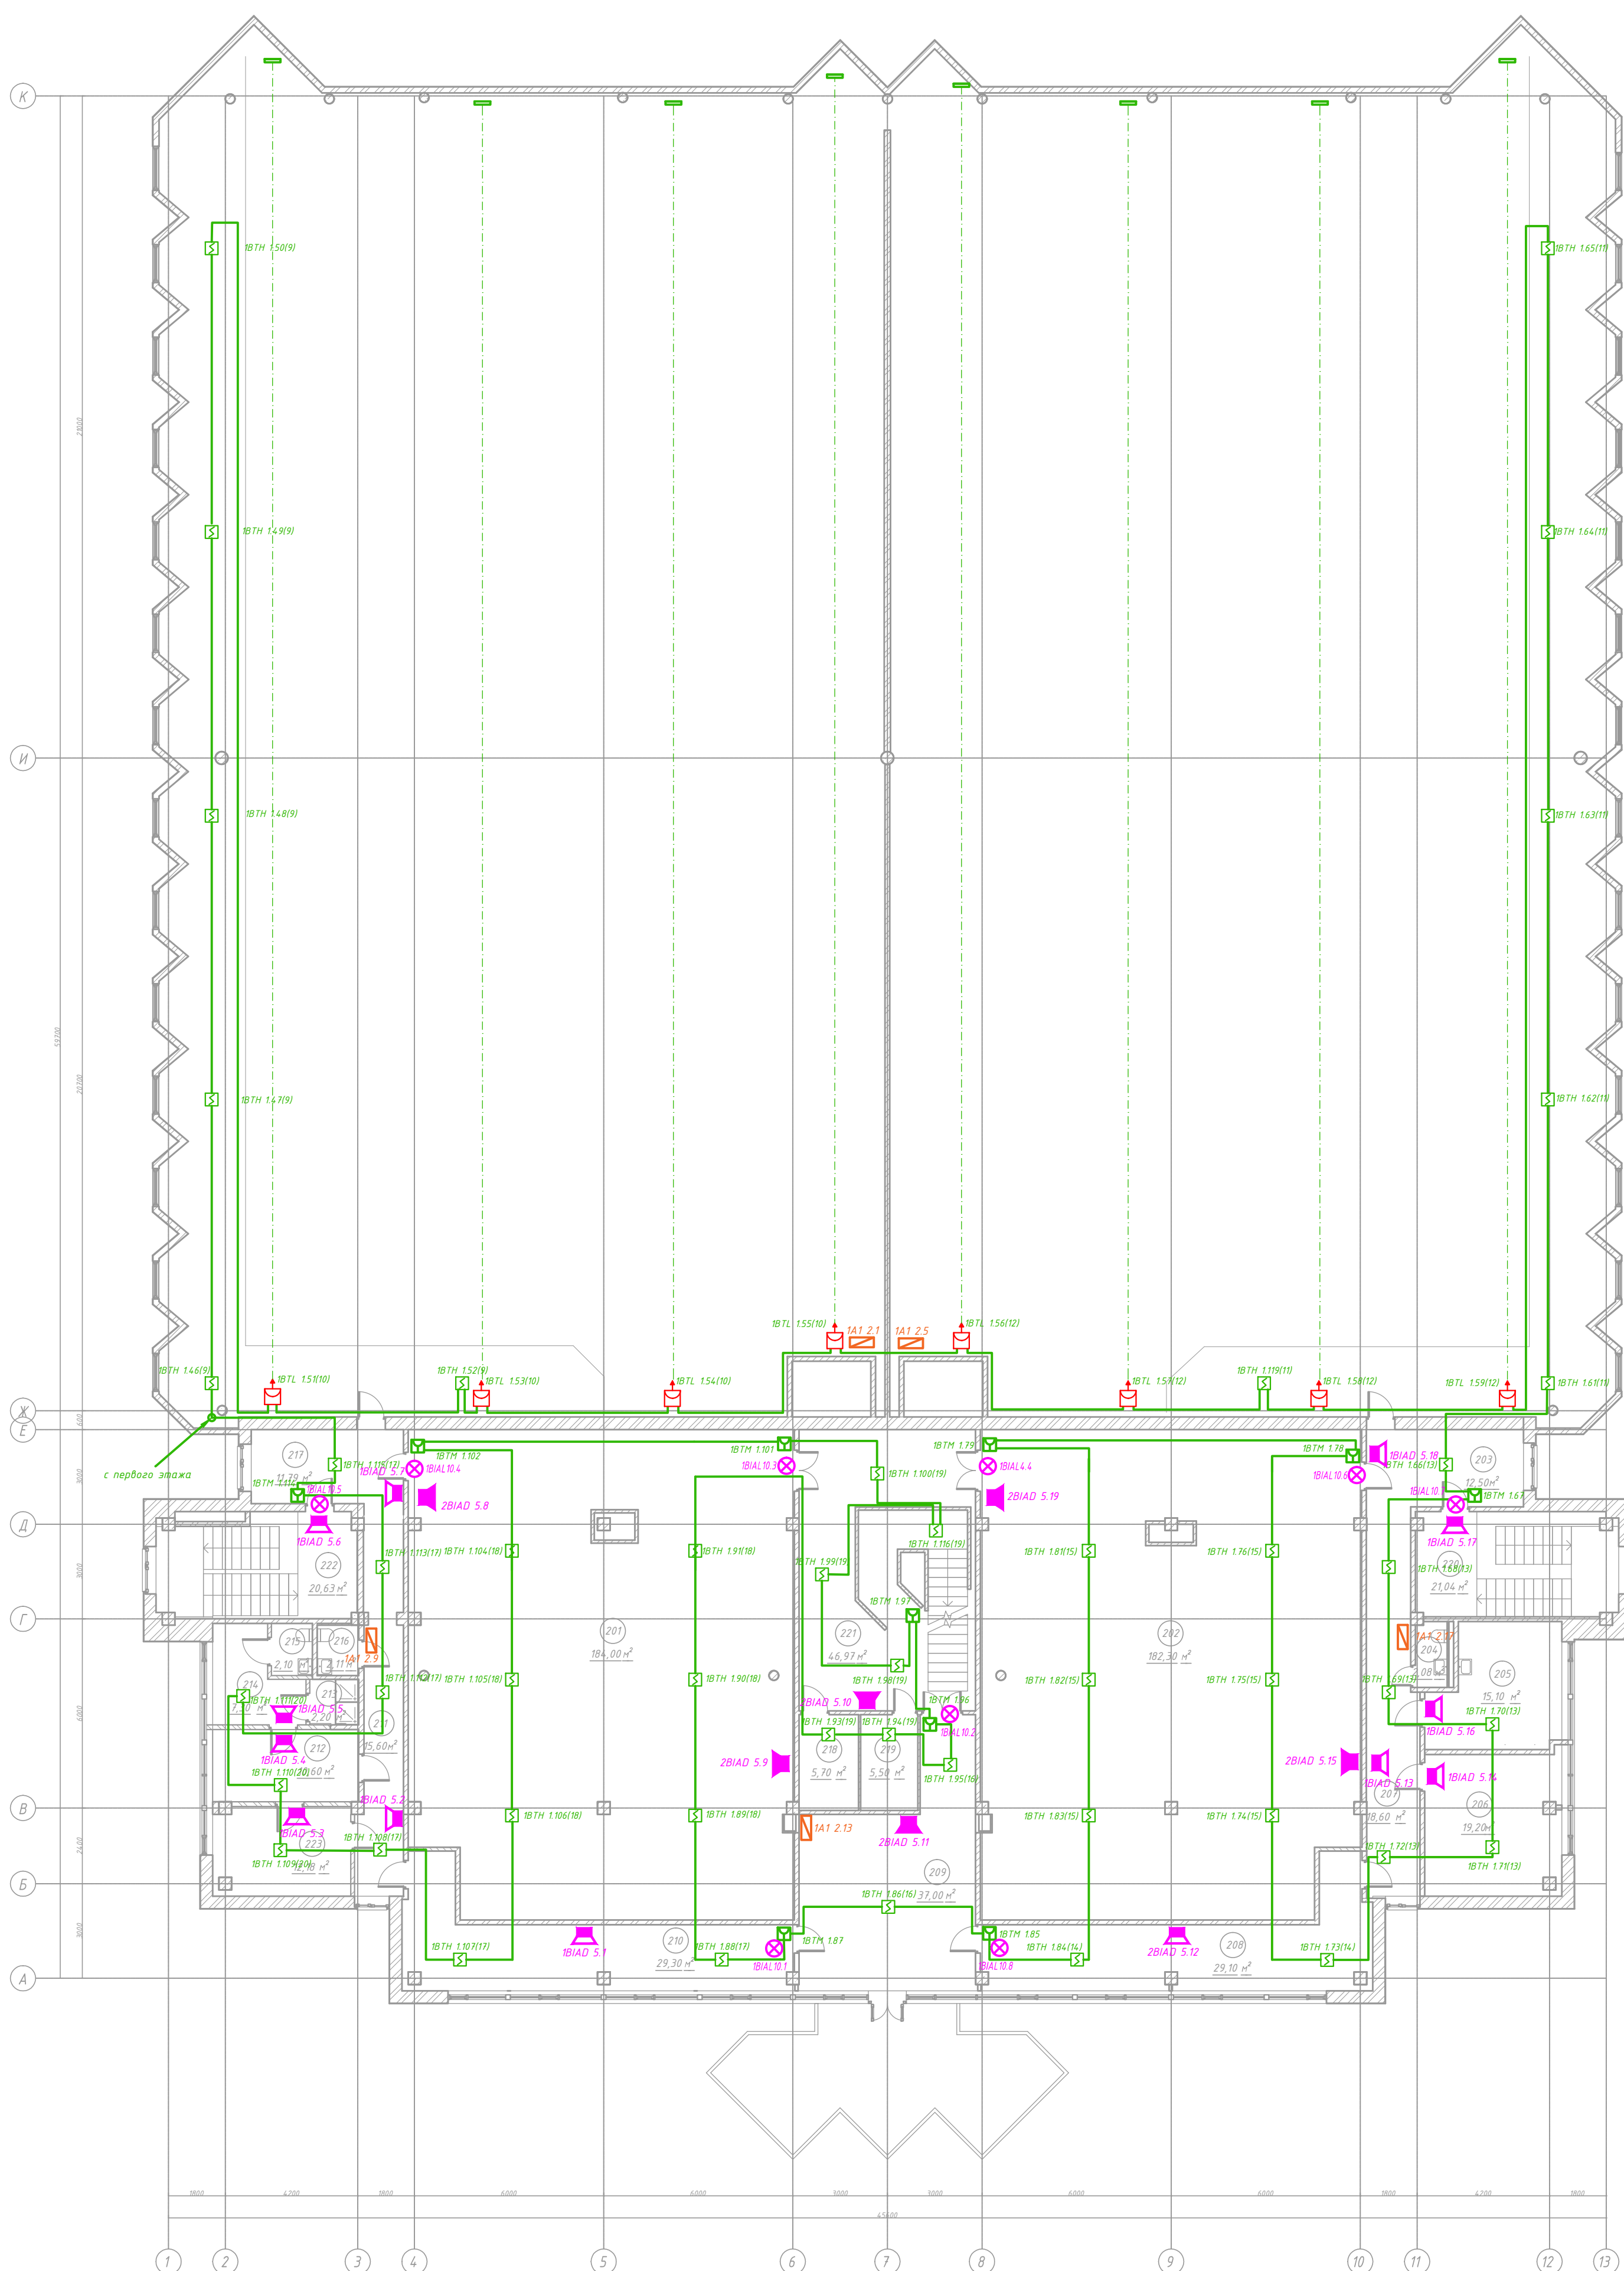

Технические требования

1. Приборы приемно-контрольные размещены таким образом, чтобы высота их уровня пола до оперативных органов управления и индикации соответствовало требованиям эргономики.
2. Изоляторы короткого замыкания "ИЗ-1" условно не показаны.
3. Размещение оборудования показано условно. Расположение трасс и размещение оборудования учитывается на этапе монтажа с учетом проложенных снежных инженерных систем и коммуникаций.
4. При монтаже руководствуются требованиями, изложенными в действующих нормативных документах РФ, а также в технической документации завод-изготовитель на данное оборудование.

[illegible]

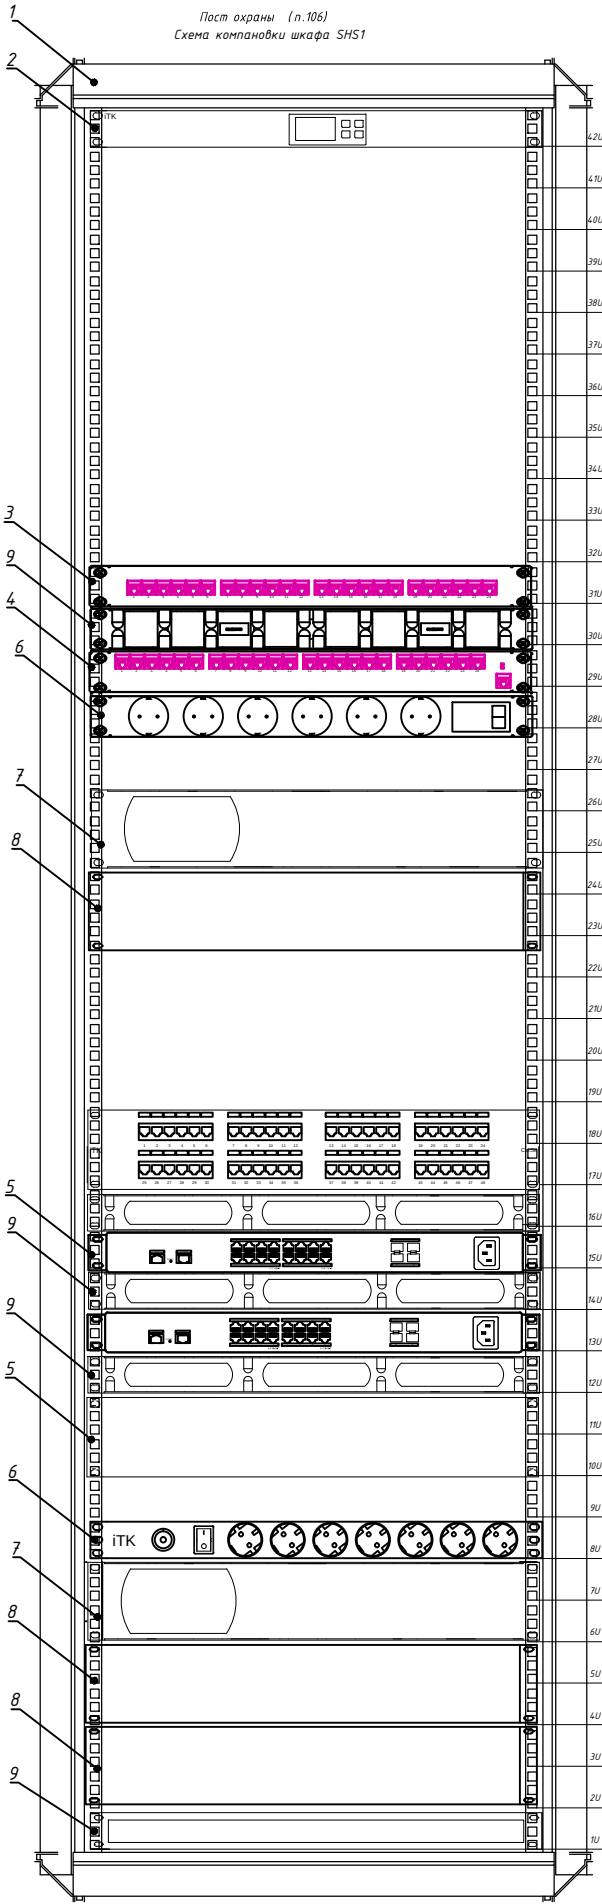


Патч-панель
Кабельный органайзер
Коммутатор

Оборудование системы СКС

Оборудование ВН


принципиальная схема СКС и сетей телефонизации

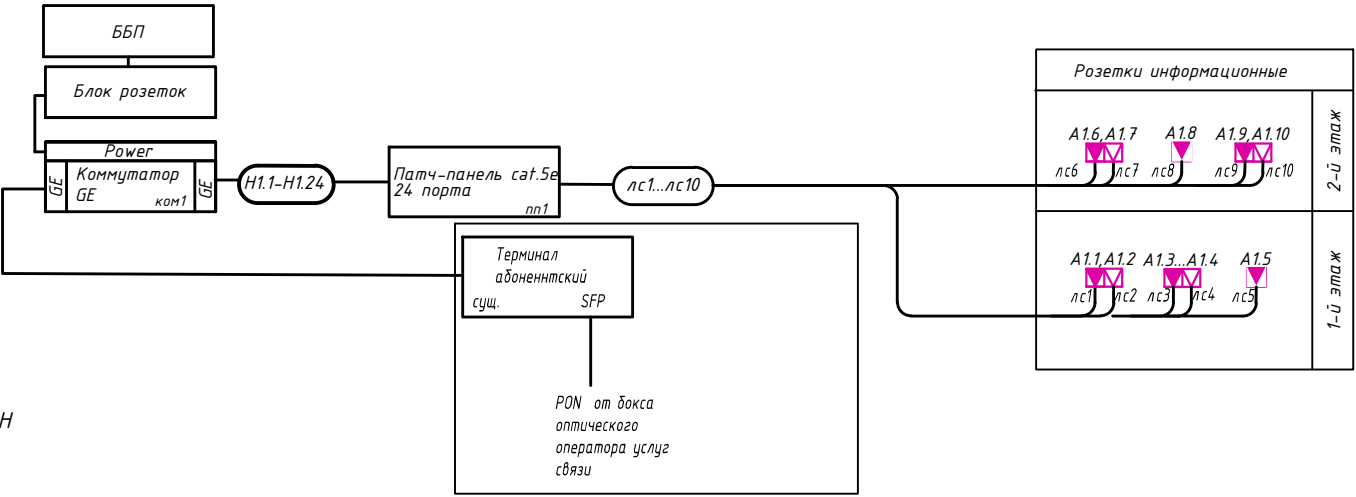

Поз. обозначения	Наименование	Кол.	Примечание
1	Шкаф телекоммуникационный 19", "LS35-42U81-2PP-1" 42U	1	
2	Вентиляторный модуль "FM05-1U2TS"	1	
3	Патч панель на 24 порта "PP48-2UC5EU-D05"	1	
4	Сетевой коммутатор "DES-1210-28P/C2A"	1	
6	Блок розеток "PH12-7D3"	1	
7	Источник бесперебойного питания "ИБП-11-002-006-УХЛ4"	1	
8	Аккумуляторное расширение для "ИБП-11-002-006-УХЛ4"	1	
9	Кабельный органайзер "C005-1M4RM"	2	
10	Щеточный ввод "BE35-01U"	1	
	Выключатель нагрузки Legrand DX3 2П 20A / 406432	1	
	DIN-рейка "NS-35"	1	
	Проходная клемма на 3 проводника AWG 28 - 16	1	
	Шина заземления 483х25мм "ER-12"	1	
	Комплект проводов заземления 50 см - 6шт; 80 см - 3шт	1	
	Набор крепежа "ITK-HP-28"	1	

Экспликация помещений			
№ пом.	Наименование	Площадь, м²	Кат.
101	Гангбур	4,03	
102	Вестибель	82,20	
103	Помещение охраны	17,2	
104	Зал кафе	74,80	
105	Помещение армянской посуды	5,40	
106	Коридор	4,20	
107	Уборная	5,80	
108	Технологическое помещение кафе	35,10	
109	Раздевалка женская	56,75	
110	Сауна	8,00	
111	Коридор	5,91	
112	Лестничная клетка	20,11	
113	Уборная	7,90	
114	Душевая	10,40	
115			
116	Электрощитовая	12,00	
117	Раздевалка мужская	76,30	
118	Коридор	14,60	
119	Душевая	14,60	
120	Уборная	10,35	
121	Сауна	11,50	
122	Магазин атрибутики	40,80	
123	Подсобное помещение магазина	11,30	
124	Уборная М/Н	4,90	
125	Уборная	5,06	
126	Касса	8,60	
127	Кладовая	6,47	
128	Лестничная клетка	21,61	
129	Гангбур	2,97	
130	Гангбур	3,12	
131	Коридор	74,50	
132	Гангбур	3,02	
133	Гангбур	3,14	
134	Инвентарная	20,47	
135	Спортивный зал	909,40	
136	Спортивный зал	931,24	
Общая площадь этажа:		2553,75	

План 1 этажа

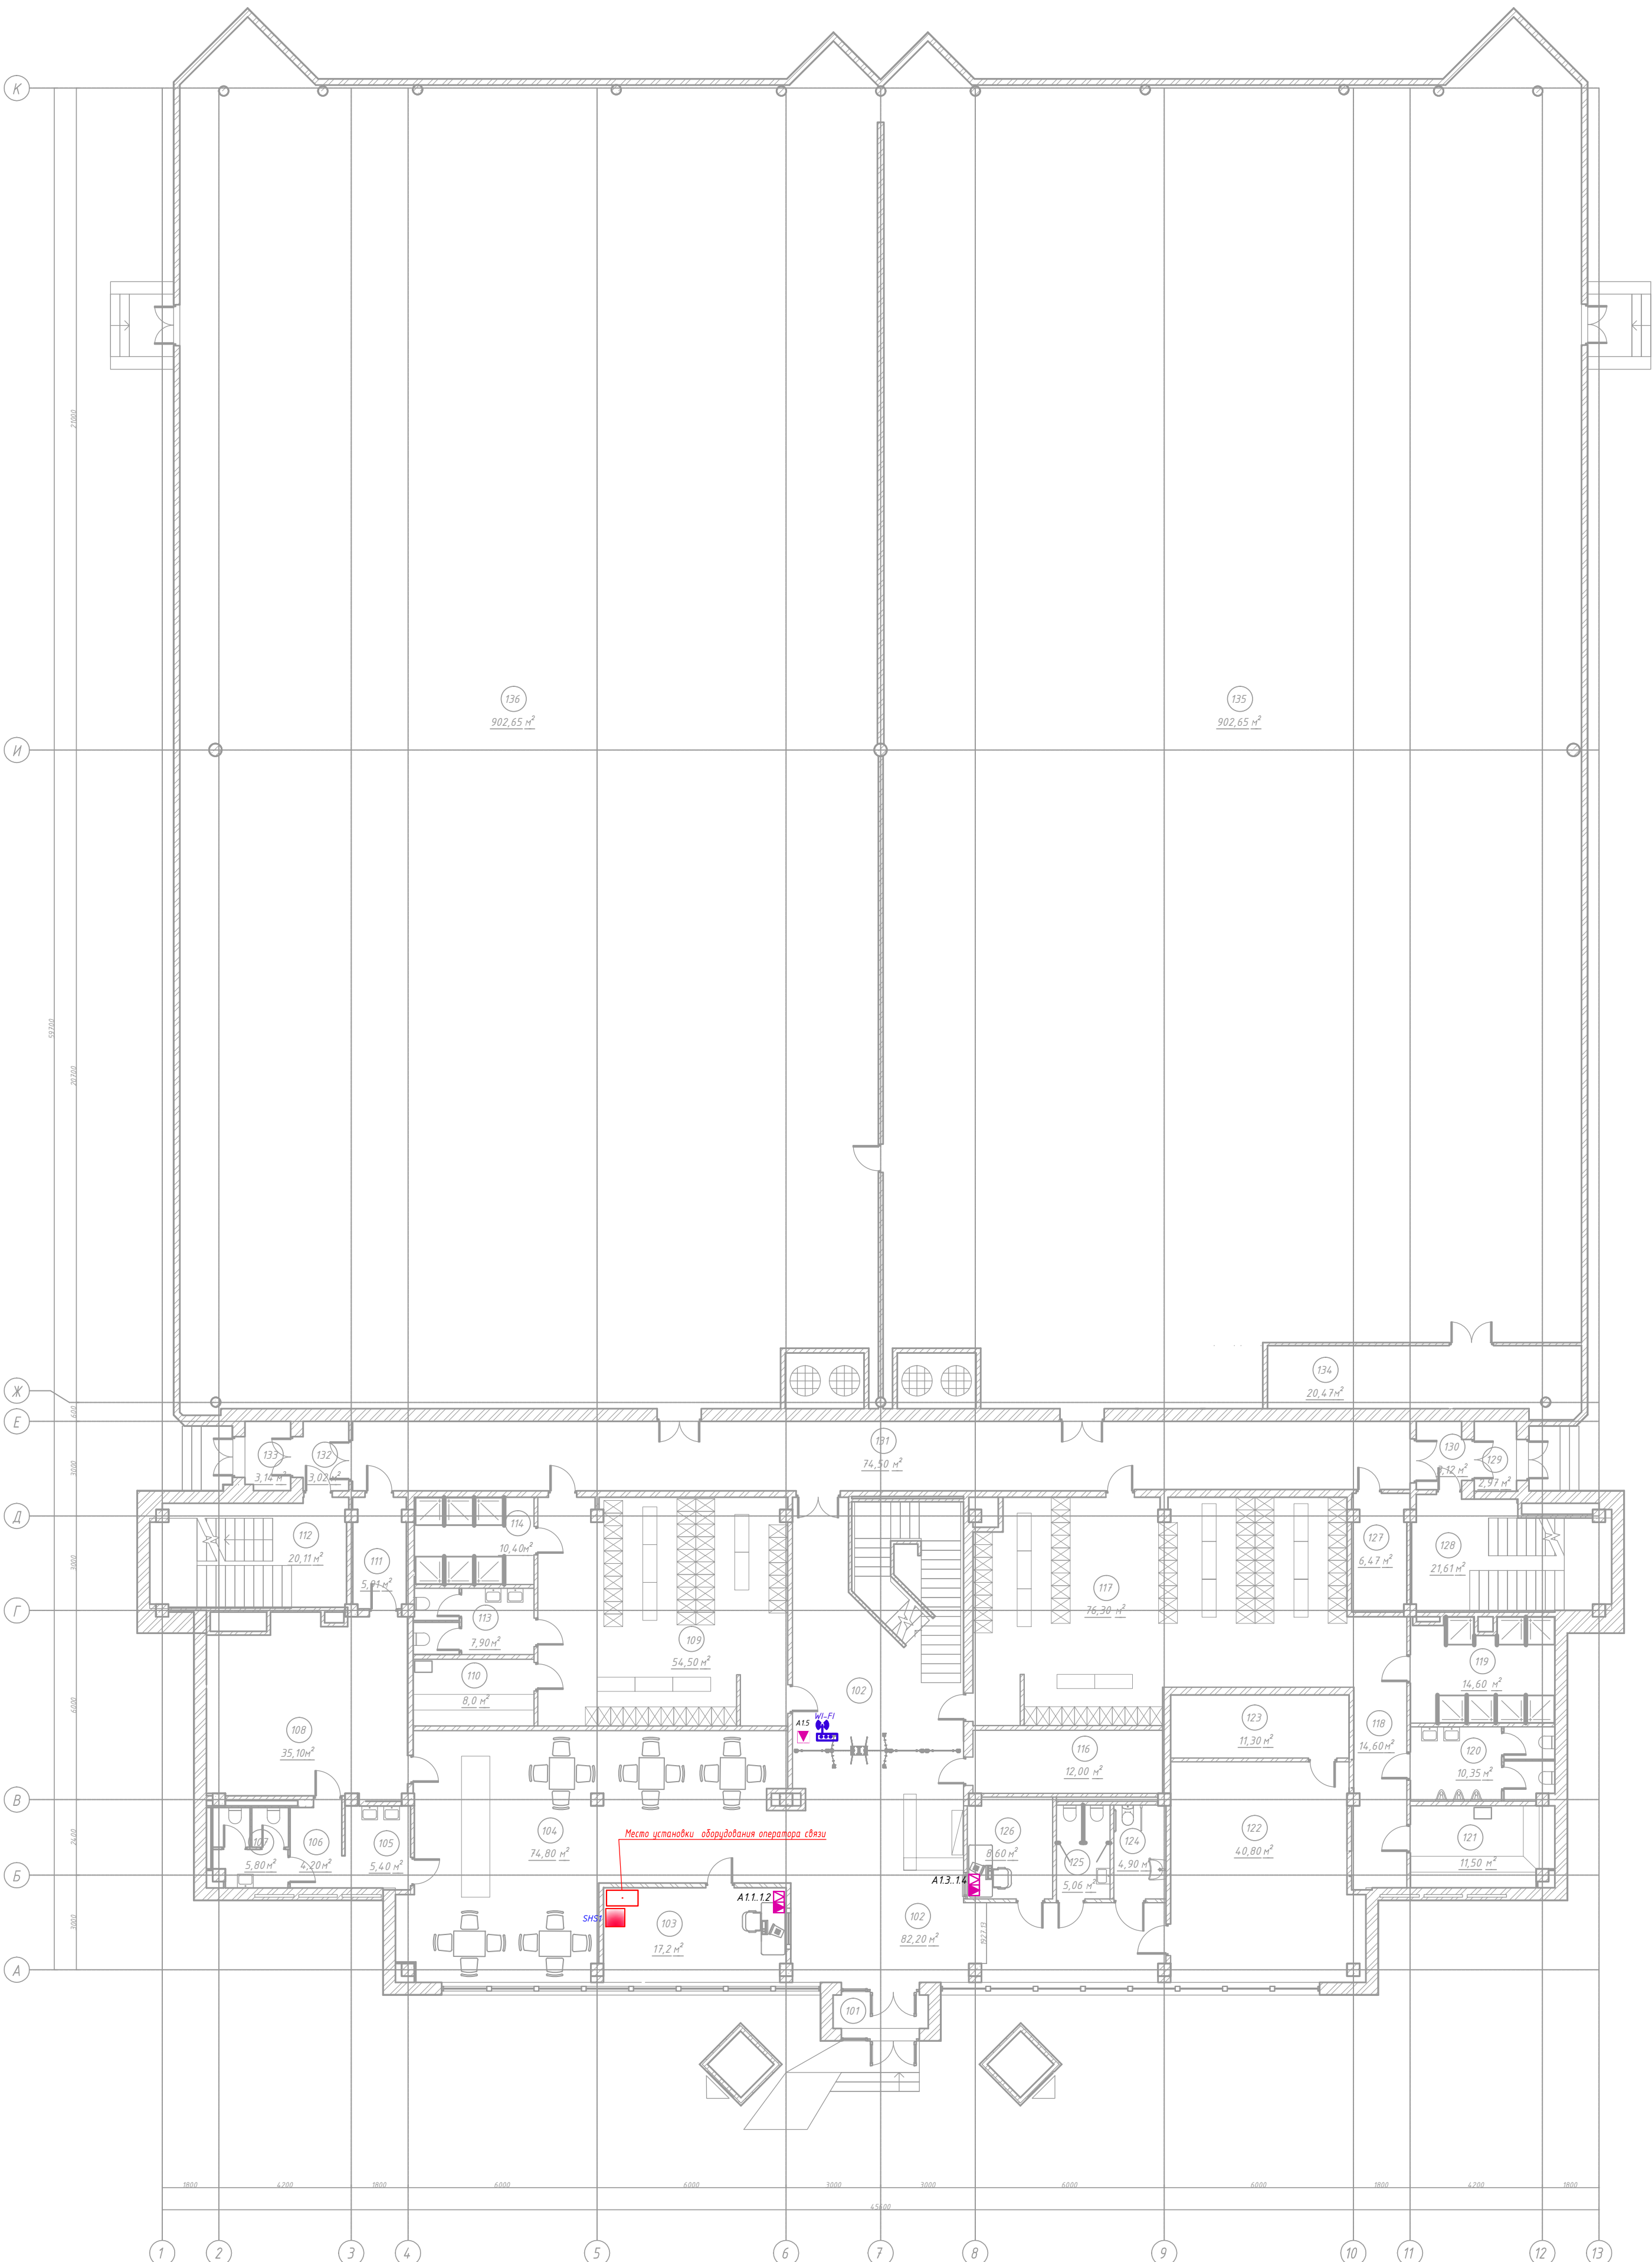


Технические требования:

- Приборы приемно-контрольные размещать таким образом, чтобы высота от уровня пола до оперативных органов управления и индикации соответствовала требованиям эргономики.
- Изоляторы короткого замыкания "ИЗ-1" условно не показаны.
- Размещение оборудования показано условно. Расположение трасс и размещение оборудования уточняется на этапе монтажа с учетом проложенных снежных инженерных систем и коммуникаций.
- При монтаже руководствоваться требованиями, изложенными в действующих нормативных документах РФ, а также в технической документации заводов-изготовителей данного оборудования.

				012021184-ИОС5.1			
				Капитальный ремонт здания спортивного комплекса "Отрадное" ГБУ "МосСпорОбъект", расположенного по адресу: г. Москва, ул. Хачатуряна, д.10, с.1			
Изм.	Кол-во	Лист	Итого	Лист	Дополнительно	Дата	
Разработано	1	Лист	1	Лист	1	06.22	
Проверено	1	Лист	1	Лист	1	06.22	
Утверждено	1	Лист	1	Лист	1	06.22	
Исполнено	1	Лист	1	Лист	1	06.22	
Структурированная кабельная система				С	Лист	Лист	
1-й этаж. План расположения КС				ООО "ЗВ Групп" г. Москва			
Версия: 001				Формат: А4Х3			

Экспликация помещений				
№ пом.	Наименование	Площадь, м²	Кат.	
201	Спортивный зал	184,00		
202	Спортивный зал	182,30		
203	Гамбур	12,50		
204	Уборная	2,08		
205	Кабинет медицинский	15,10		
206	Кабинет	19,20		
207	Коридор	18,60		
208	Коридор	12,80		
209	Вестибюль	37,00		
210	Коридор	29,30		
211	Коридор	15,60		
212	Тренерская	10,60		
213	Душевая	2,20		
214	Раздевалка	7,30		
215	Уборная	2,10		
216	Уборная	2,11		
217	Гамбур	11,79		
218	Инвентарная	5,70		
219	Кладовая/П/И	5,50		
220	Лестничная клетка	21,04		
221	Лестничная клетка	46,97		
222	Лестничная клетка	20,63		
223	Тренерская	12,18		
		614,60		

План 2-го этажа

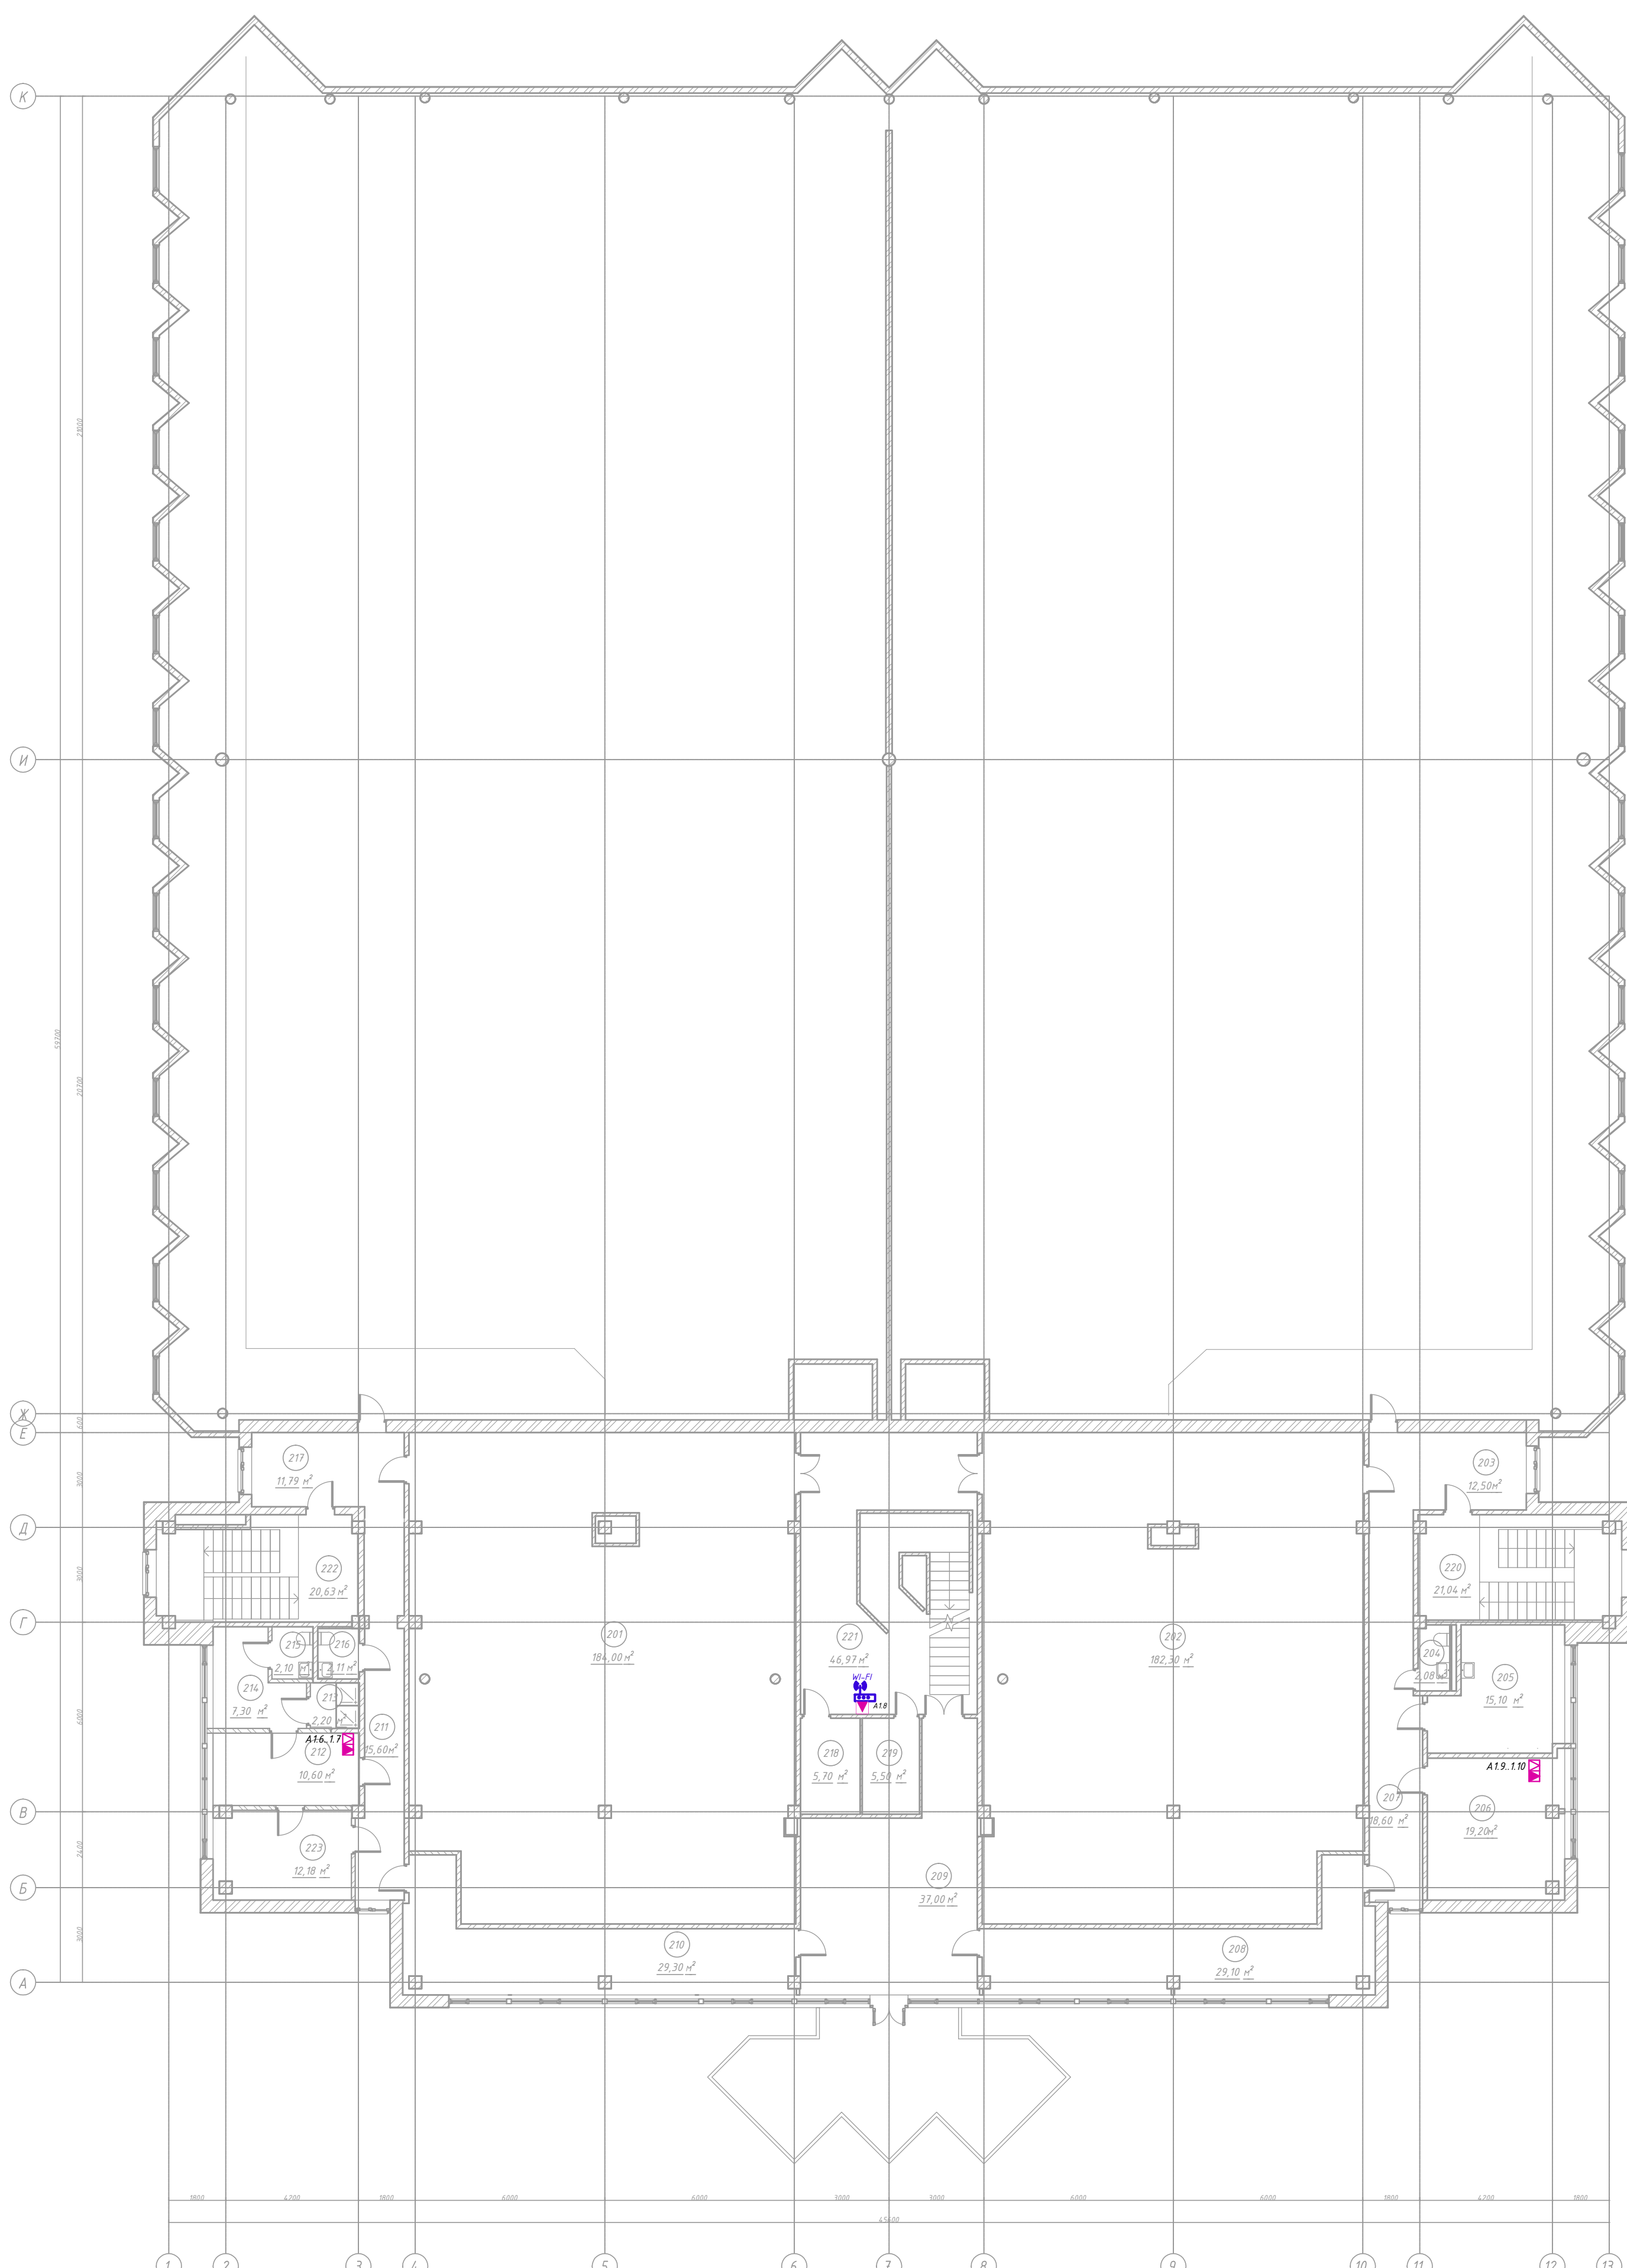

Технические требования:


1. Приборы приемо-контрольные разместить таким образом, чтобы высота от уровня пола до оперативных органов управления и индикации соответствовала требованиям эргономики.
2. Изоляторы короткого замыкания "ИЗ-1" условно не показаны.
3. Размещение оборудования показано условно. Расположение трасс и размещение оборудования уточняется на этапе монтажа с учетом проложенных снежных инженерных систем и коммуникаций.
4. При монтаже руководствоваться требованиями, изложенными в действующих нормативных документах РФ, а также в технической документации, заводо-изготовителем данного оборудования.

						012021184 - ИОС.5				
						Капитальный ремонт здания стартовой школы "Отрадное" ГБУ "МосгортрансОбъект", расположенное по адресу: с. Москва, ил. Хачатурянц, д.10, с.1.				
Изм.	Кол-во	Лист	№ док	Подпись	Дата					
ГИП		Акнелв			06.22	Сметно-калькуляционная спецификация				
Разработал		Северинкин			06.22	определения о пожаре и управлении эвакуацией				
						Страница	Лист	Листов		
						C	13			
2-й этаж План расположения КСК								ООО "ЭВ Групп" с. Москва		
Инженер		Антонев			06.22					

Экспликация помещений

№ пом.	Наименование	Площадь, м²	Кат.
201	Спортивный зал	184,00	
202	Спортивный зал	182,30	
203	Тандур	12,50	
204	Кабинет	2,08	
205	Кабинет медицинский	15,10	
206	Кабинет	19,20	
207	Коридор	18,60	
208	Коридор	12,80	
209	Вестиболь	37,00	
210	Коридор	29,30	
211	Коридор	15,60	
212	Тренерская	10,60	
213	Душевая	2,20	
214	Раздевалка	7,30	
215	Уборная	2,10	
216	Уборная	2,11	
217	Тандур	11,79	
218	Инвентарная	5,70	
219	Кладовая/ПМ	5,50	
220	Лестничная клетка	21,04	
221	Лестничная клетка	46,97	
222	Лестничная клетка	20,63	
223	Тренерская	12,18	
		649,60	

План 2-го этажа

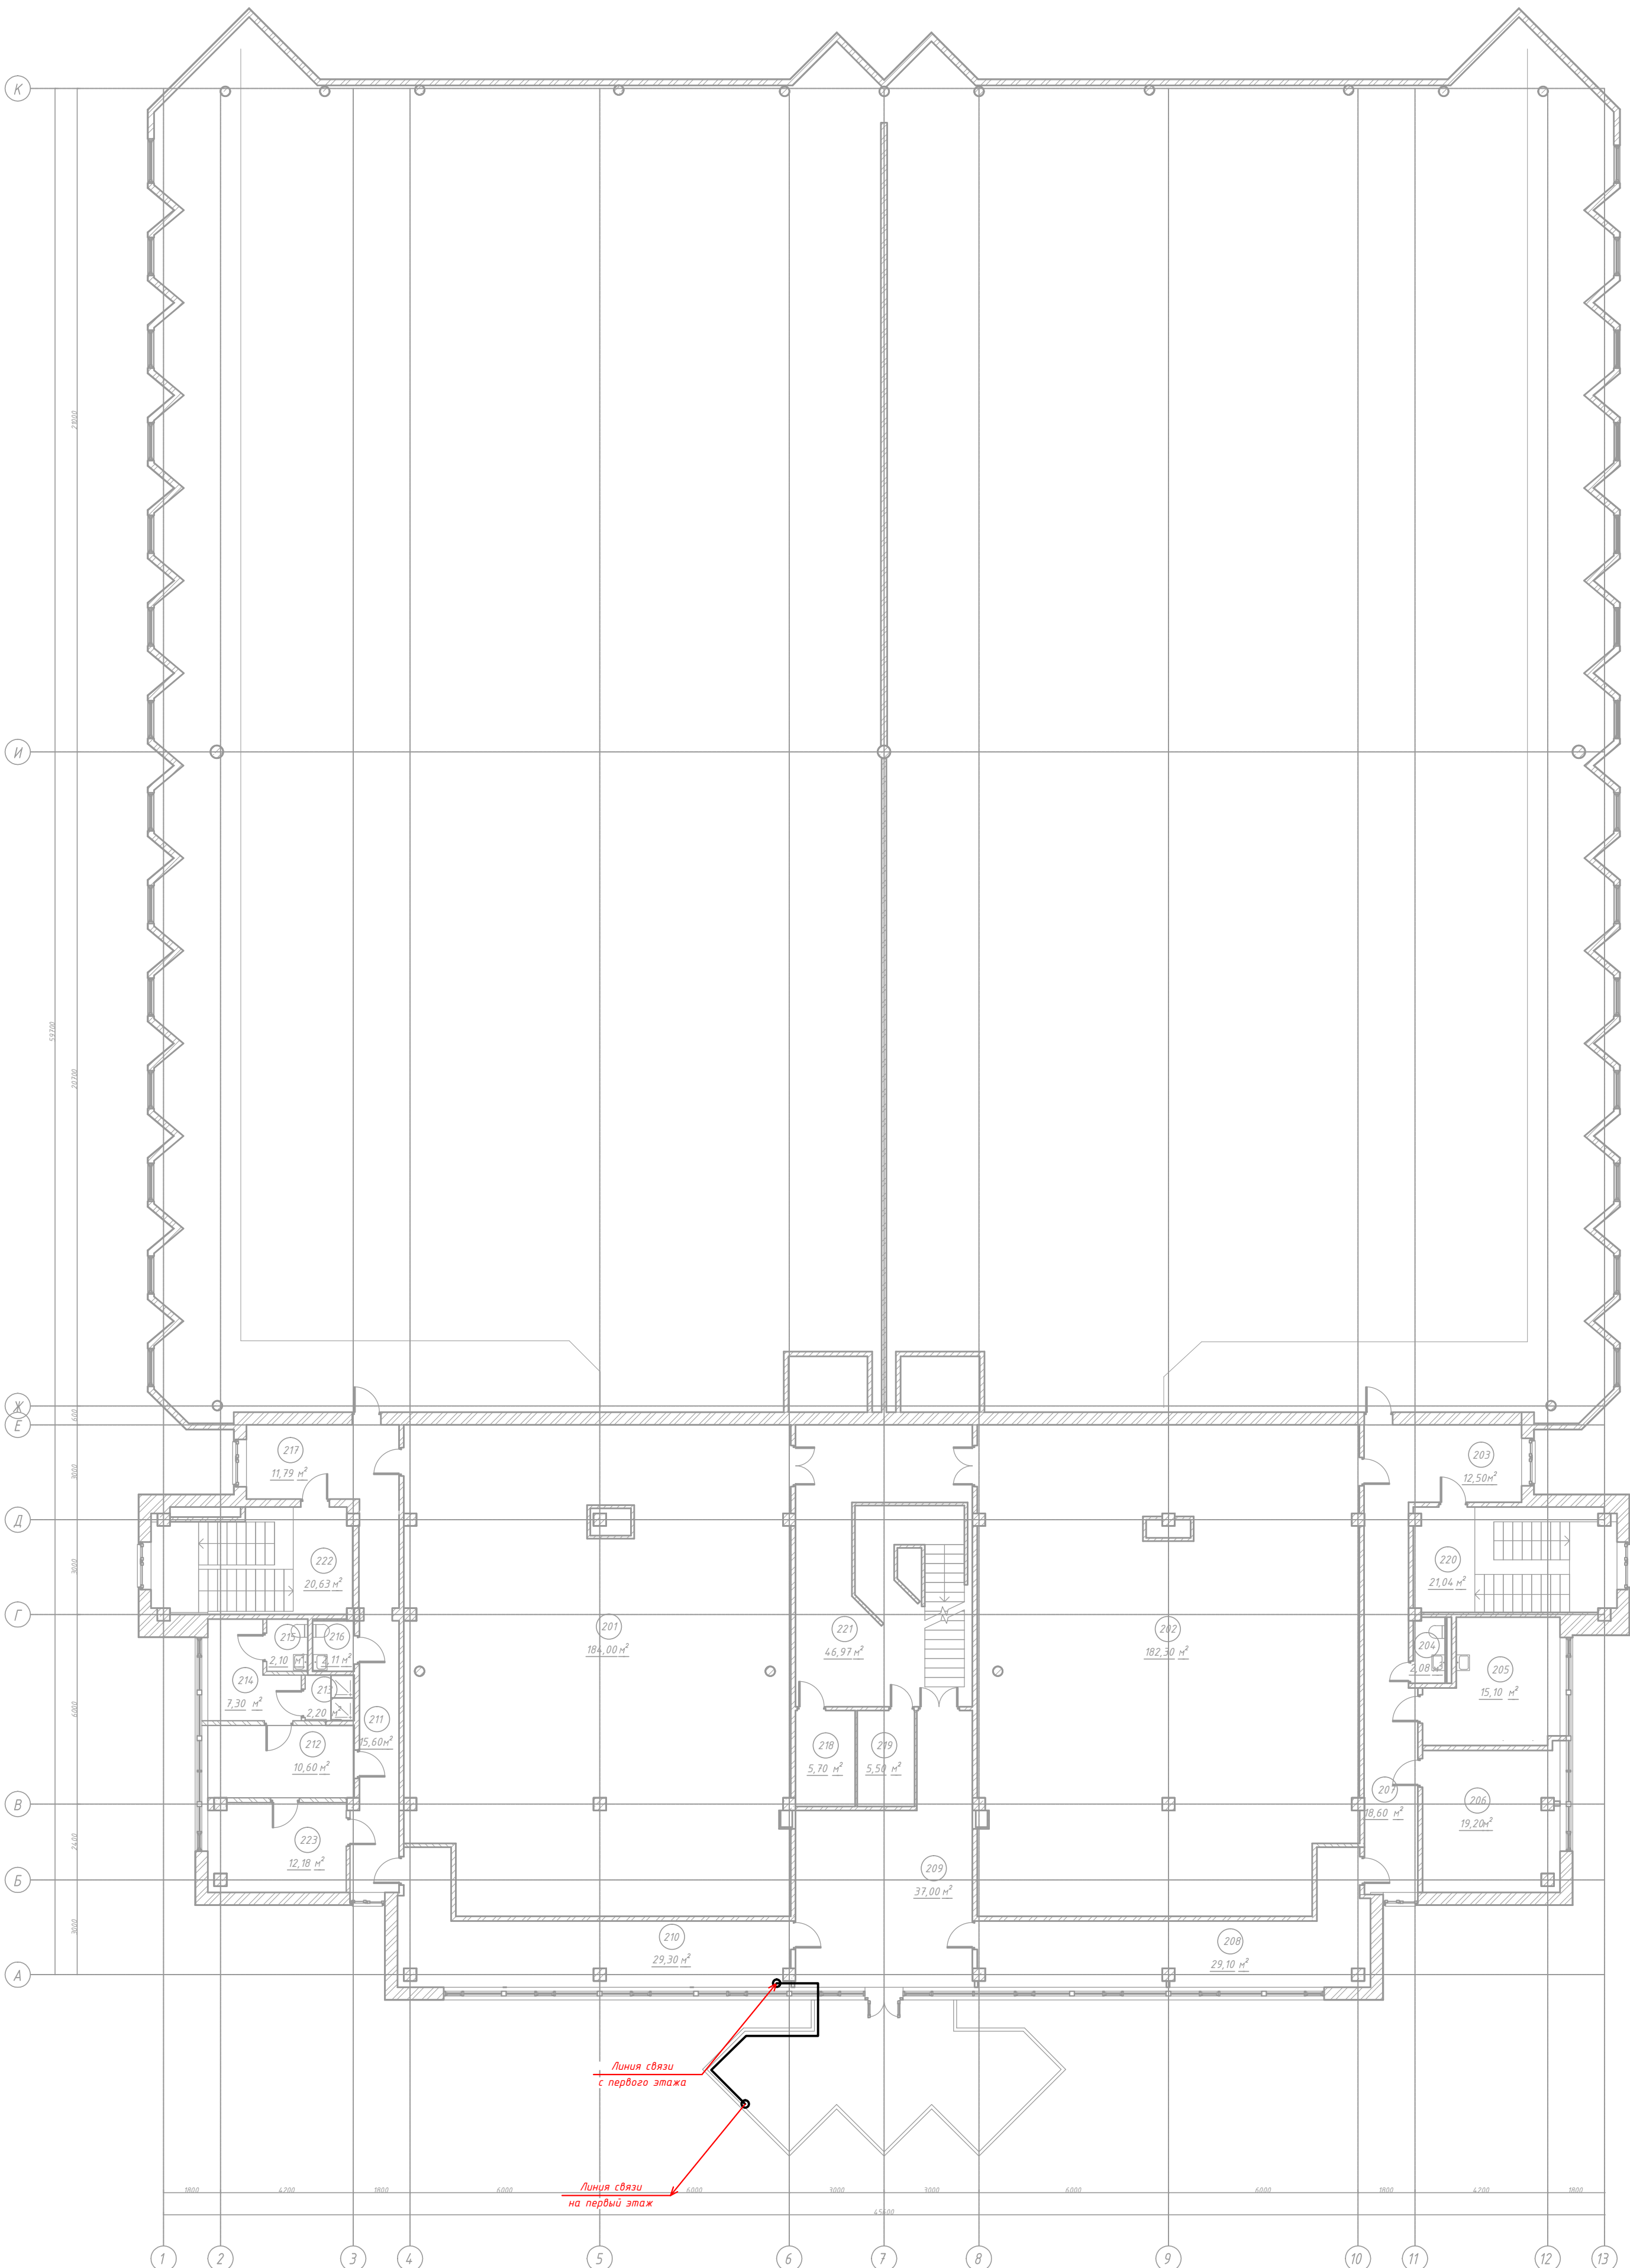

Технические требования:

- Приборы приемно-контрольные разместить таким образом, чтобы высота от уровня пола до оперативных органов управления и индикации соответствовала требованиям эргономики.
- Изоляторы короткого замыкания "ИЗ-1" условно не показаны.
- Размещение оборудования показано условно. Расположение трасс и размещение оборудования уточняется на этапе монтажа с учетом проложенных снежных инженерных систем и коммуникаций.
- При монтаже руководствоваться требованиями, изложенными в действующих нормативных документах РФ, а также в технической документации заводов-изготовителей данного оборудования.

						012021184-ИОС5.1		
						Капитальный ремонт здания спортивного комплекса "Отрадное" ГБУ "МосСпортобъект", расположенного по адресу: г. Москва, ул. Хачатуряна, д.10, с.1		
Изм.	Кол-во	Лист	Итого	Подпись	Дата	Система вызова персонала	Стадия	Лист
Гип	Листов	Листов	Листов	Листов	Листов		С	16
Разработчик	Вариант	Вариант	Вариант	Вариант	Вариант	2-й этаж. План расположения СКС		ООО "ЗВ Групп" г. Москва
Начальник	Листов	Листов	Листов	Листов	Листов	Версия: 001		Формат: А4Х3

		Позиция	Наименование и техническая характеристика	Тип, марка, обозначение документа, опросного листа	Код оборудования изделий, материала	Завод-изготовитель	Единица измерения	Кол-во	Масса единицы, кг	Примечание	
		1	2	3	4	5	6	7	8	9	
			Охранная сигнализация. СКУД								
			Оборудование и приборы								
		1	Монитор 24"			НИКС	шт.	1			
		2	Преобразователь интерфейсов RS-232/RS-485, повторитель интерфейса RS-485 с гальванической развязкой С2000-ПИ	С2000-ПИ		ЗАО НВП «Болид»	шт.	1			
		3	Пульт контроля и управления охранно-пожарный С2000М	С2000М		ЗАО НВП «Болид»	шт.	1			
		4	Резервированный источник питания РИП-24 исп.51	РИП-24 исп.51 (РИП-24-2/7П1-Р-RS)		ЗАО НВП «Болид»	шт.	1			
		5	Аккумуляторная батарея 12 В, 7 А/ч	12 В, 7 А/ч		Delta	шт.	2			
		6	Контроллер двухпроводной линии связи С2000-КДЛ	С2000-КДЛ		ЗАО НВП «Болид»	шт.	1			
		7	Контроллер доступа С2000-2 (вер.2.01)	С2000-2 вер.2.01		ЗАО НВП «Болид»	шт.	27			
		8	Турникет трипод с пультом управления (без считывателя)	Oxgard Praktika T-01		Россия	шт.	2			
		9	Считыватель бесконтактный	С2000-Proxy H		ЗАО НВП «Болид»	шт.	29			
		10	Замок электромагнитный, 12В			ЗАО НВП «Болид»	шт.	25			
		11	Извещатель магнитоконтактный адресный	С2000-СМК		ЗАО НВП «Болид»	шт.	62			
		12	Резервированный источник питания, 12В	РИП-12		ЗАО НВП «Болид»	шт.	27			
		13	Извещатель совмещенный звуковой (адресный)	С2000-ПИК-СТ		ЗАО НВП «Болид»	шт.	39			
		14	Блок разветвительно-изолирующий (адресный)	БРИЗ		ЗАО НВП «Болид»	шт.	30			
		15	Адресный расширитель на одну зону сигнализации	С2000-АР1 ИСП.01		ЗАО НВП «Болид»	шт.	1			
		16	Устройство коммутационное	УК-ВК/02		ЗАО НВП «Болид»	шт.	1			
Взам. инв. №		17	Кнопка "Выход" (металл)	TS-CLICK		ООО "Тантос"	шт.	25			
		18	Универсальная кнопка разблокировки двери	ST-ER114D-GN		ООО«АРМО-Системы»	шт.	27			
		19	Сервер Орион Про, Оперативная задача исп.127, Администратор базы данных, Генератор отчетов, Учет рабочего времени. Системный блок (MidiTower), клавиатура, мышь.	Сервер ОПС-СКД127 исп.2		ЗАО НВП «Болид»	шт.	1			
Подпись и дата											
		Примечание: 1. Вместо оборудования, изделий и материалов, указанных в спецификации (чертежах), по итогам конкурсных (тендерных) торгов может быть использовано аналогичное оборудование и материалы различных производителей при условии полного соответствия их характеристик и параметров проектным данным согласовании с проектной организацией.						012021184-ИОС 5.1.СО			
Инв. № подл.								Спецификация оборудования, изделий и материалов	Стадия	Лист	Листов
									П	1	8
									ООО "2В Групп" г. Москва		

		Позиция	Наименование и техническая характеристика	Тип, марка, обозначение документа, опросного листа	Код оборудования изделий, материала	Завод-изготовитель	Единица измерения	Кол-во	Масса единицы, кг	Примечание
		1	2	3	4	5	6	7	8	9
Инв. № инв.	Взам. инв. №		Материалы							
		20	Кабель КПСПЭПнг(А)-HF 2х2х0.75	КПСПЭПнг(А)-HF 2х2х0.75		Паритет	м	10		
		21	Кабель КПСПЭПнг(А)-HF 1х2х1	КПСПЭПнг(А)-HF 1х2х1		Паритет	м	500		
		22	Кабель ParLan U/UTP Cat5e ZH нг(А)-HF 4х2х0,52	ParLan U/UTP Cat5e ZH нг(А)-HF		Паритет		100		
				4х2х0,52						
		23	Труба по ГОСТ 10704-91	32х2,8х2000 II ГОСТ 10704-91		Молинтекс	м	10		
				Б-20 ГОСТ 10705-80						
		24	Мастика герметизирующая для кабельных проходок	МГКП		Спецэмаль	кг	2		
		25	Кабель канал 25х16 (504-001)	25х16 (504-001)		ООО "ПожТехКабель "	м.	500		
		26	Труба гибкая гофрированная безгалогенная серии HF диаметр 20 мм	ТГ HF Ø 20 мм (20020HF)		Экопласт	м.	20		

		Позиция	Наименование и техническая характеристика	Тип, марка, обозначение документа, опросного листа	Код оборудования изделий, материала	Завод-изготовитель	Единица измерения	Кол-во	Масса единицы, кг	Примечание
		1	2	3	4	5	6	7	8	9
Инв. №	№ подл.		Автоматическая система пожарной сигнализации							
			Оборудование и приборы							
		1	Прибор приемно-контрольный и управления пожарный "Сириус"	Сириус		ЗАО НВП "Болид "	шт.	1		
		2	Аккумулятор 12 В, 17 А * ч (АБ 1217С) срок службы 12 лет (Тип С)			ЗАО НВП "Болид "	шт.	6		
		3	Контроль по двухпроводной линии до 127 извещателей (зон, шлейфов) с питанием от этой линии, управление от ППКУ "Сириус "	С 2000- КДЛ-С		ЗАО НВП "Болид "	шт.	1		
		4	Контрольно -пусковой блок с 6 исполнительными реле. Управление от, «С 2000» или АРМ	С 2000- КПБ		ЗАО НВП "Болид "	шт.	1		
		5	Блок сигнально-пусковой адресный С2000-СП2	С2000-СП2 исп.02		ЗАО НВП "Болид "	шт.	6		
		6	Извещатель пожарный дымовой ДИП-34А-04	ДИП-34А-04		ЗАО НВП "Болид "	шт.	92		
		7	Извещатель дымовой линейный	С 2000-ИПДЛ С-2000 исп 60.		ЗАО НВП "Болид "	шт.	8		
		8	Извещатель пожарный ручной ИПР513-3М исп. 01	ИПР513-3М исп. 01		ЗАО НВП "Болид "	шт.	25		
		9	Крепление ПИ в подвесной потолок МК-1	МК-1		ЗАО НВП "Болид "	шт.	85		
10	Устройство коммутационное	УК-ВК/02		ЗАО НВП "Болид "	шт.	8				
11	Блок сигнально-пусковой адресный С2000-СП4	С2000-СП4		ЗАО НВП "Болид "	шт.	9				

Позиция	Наименование и техническая характеристика	Тип, марка, обозначение документа, опросного листа	Код оборудования изделий, материала	Завод-изготовитель	Единица измерения	Кол-во	Масса единицы, кг	Примечание		Взам. инв. №	Подп. и дата	Инв. № подл.	
													Изм.	Кол.уч.	Лист	N док.	Подпись	Дата	012021184-ИОС 5.1.СО		Лист	
1	2	3	4	5	6	7	8	9	

		Позиция	Наименование и техническая характеристика	Тип, марка, обозначение документа, опросного листа	Код оборудования изделий, материала	Завод-изготовитель	Единица измерения	Кол-во	Масса единицы, кг	Примечание	
		1	2	3	4	5	6	7	8	9	
			Система оповещения людей о пожаре и управления эвакуацией								
			Оборудование и приборы								
		1	Прибор управления оповещением пожарный (адресный, настенный)	Sonar SPM-B20085-DW		000 "Сонар "	шт.	1			
		2	Пульт микрофонный (20 зон + плеер)	Sonar SRM-7020C		000 "Сонар "	шт.	1			
		3	Громкоговоритель, 3 Вт, 90 дБ, 180-10000 Гц,	SW-01		000 "Сонар "	шт.	27			
		4	Громкоговоритель колонного типа, 10 Вт, 94 дБ, 180-14000 Гц	SW-10		000 "Сонар "	шт.	14			
		5	Громкоговоритель 2-х полосный колонного типа, 40 Вт	Sonar SCS-840		000 "Сонар "	шт.	12			
		6	Оповещатель световой	ЛЮКС -24 "Выход "		Электротехника	шт	23			
		7	Оповещатель световой	ЛЮКС -24 направление движения		Электротехника	шт	3			
		8	Бокс под 2 АКБ 12В 40Ач	Sonar SPM-Box		000 "Сонар "	шт	1			
		9	АКБ 12В 40Ач	АКБ 12В 40Ач		000 "Сонар "	шт	2			
		10	Комплект монтажных частей настенный	Sonar SPM-Cover		000 "Сонар "	шт	1			
Инв. № подл.											
Подп. и дата											
Взам. инв. №											
						012021184-ИОС 5.1.СО				Лист	
										5	
						Изм.	Кол.уч.	Лист	И док.	Подпись	Дата

		Позиция	Наименование и техническая характеристика	Тип, марка, обозначение документа, опросного листа	Код оборудования изделий, материала	Завод-изготовитель	Единица измерения	Кол-во	Масса единицы, кг	Примечание
		1	2	3	4	5	6	7	8	9
Инв. № подл.	Взам. инв. №		Материалы							
		11	Кабель для систем АПС, СОУЭ и передачи данных, цепей управления, систем автоматизации с U≤300 В по ТУ 3581-002-17648068-2014	КПСЭнг(А)-FRHF 1x2x1,0		Паритет	м	500		
		12	Кабель для систем АПС, СОУЭ и передачи данных, цепей управления, систем автоматизации с U≤300 В по ТУ 3581-002-17648068-2014	КПСЭнг(А)-FRHF 1x2x1,5		Паритет	м	1060		
		13	Кабели симметричные парной скрутки для систем цифровой связи напряжением до 145 В по ТУ 3574-030-39793330-2016	ParLan U/UTP Cat5e ZH нг(А)-FRHF-4x2x0,52		Паритет	м	10		
		14	Труба по ГОСТ 10704-91	32x2,8x2000 II ГОСТ 10704-91		Молинтекс	м	10		
				Б-20 ГОСТ 10705-80						
		15	Мастика герметизирующая для кабельных проходок	МГКП		Спецэмаль	кг	5		
		16	Кабель канал 40x16 (506-001)	40x16 (506-001)		ООО "ПожТехКабель "	м.	150		
		17	Узел стыковочный. СУМОУ 75x75x37 IP31 (075-001)	СУМОУ 75x75x37 IP31 (075-001)		ООО "ПожТехКабель "	шт.	38		
		18	Держатель ДМОУ-2К*(840-002)	ДМОУ-2К*(840-002)		ООО "ПожТехКабель "	шт.	300		
		19	Труба гофрированная трудногорючая не содержащая галогенов	ТГ FRHF Ø 20 мм (713-002)		ООО "ПожТехКабель "	м.	860		
			ТГ FRHF Ø 20 мм (713-002)							

		Позиция	Наименование и техническая характеристика	Тип, марка, обозначение документа, опросного листа	Код оборудования изделий, материала	Завод-изготовитель	Единица измерения	Кол-во	Масса единицы, кг	Примечание	
		1	2	3	4	5	6	7	8	9	
Инв. №	Взам. инв. №		Структурированная кабельная система								
		1	Управляемый коммутатор DES-1210-28P/C2A	DES-1210-28P/C2A		DLink	шт.	1			
		2	Розетка компьютерная LEGRAND Quteo белая (782224)	782224		Legrand	шт.	2			
		3	Розетка компьютерная двойная LEGRAND Quteo белая (782228))	782228		Legrand	шт	4			
		4	19" патч-панель Cat.5e, 24 порта RJ45			ООО "ЦМО"	шт.	1			
		5	Кабель ParLan F/UTP Cat5e ZH нз(А)-FRHF 4х2х0,52			КЗ "Парусет"	м.	280			
		6	Труба ПВХ гофрир. легкая, с зондом диам. 20мм	ТГ d=20мм.		ДКС	м	80			
		7	Двухдиапазонный Wi-Fi роутер	TP-LINK Archer C80		TP-Link	шт.	2			
		8	Шкаф телекоммуникационный 19", "LS35-42U81-2PP-1" 42U			ИТК	шт.	1			
		9	Вентиляторный модуль "FM05-1U2TS"			ИТК	шт.	1			
		10	Патч панель на 24 порта "PP48-2UC5EU-D05"			ИТК	шт.	1			
		11	Сетевой коммутатор			ИТК	шт.	1			
		12	Блок розеток "PH12-7D3"			ИТК	шт.	1			
		13	Источник бесперебойного питания "ИБП-11-002-006-УХЛ4"			Инелт	шт.	1			
		14	Аккумуляторное расширение для "ИБП-11-002-006-УХЛ4"			Инелт	шт.	1			
		15	Кабельный органайзер "C005-1M4RM"			ИТК	шт.	2			
		16	Щеточный ввод "BE35-01U"			ИТК	шт.	1			
		17	DIN- рейка "NS-35"			ИТК	шт.	1			
	18	Шина заземления 483 х 25 мм "ER-12"			ИТК	шт.	1				
	19	Комплект проводов заземления 50 см - 6 шт; 80 см - 3 шт			ИТК	шт.	1				
	20	Набор крепежа "ИТК-HP-28"			ИТК	шт.	1				
Инв. № подл.	Подп. и дата										
					012021184-ИОС 5.1.СО						Лист
											7
					Изм.	Кол.уч.	Лист	И док.	Подпись	Дата	

		Позиция	Наименование и техническая характеристика	Тип, марка, обозначение документа, опросного листа	Код оборудования изделий, материала	Завод-изготовитель	Единица измерения	Кол-во	Масса единицы, кг	Примечание	
		1	2	3	4	5	6	7	8	9	
			Система вызова персонала	
Инв. №	№ подл.	1	Пульт диспетчера на 64 абонента	AL-C064		НПП "ОмегаСаунд"	шт.	1	
		2	Блок расширения абонентских линий	AL-Z8		НПП "ОмегаСаунд"	шт.	1	
		3	Абонентское устройство голосовой связи для эксплуатации в помещении (от 0 до 55 °C)	AL-SY		НПП "ОмегаСаунд"	шт.	1	
		4	Абонентское устройство голосовой связи для эксплуатации на улице (от -30 до 55 °C)	AL-SY		НПП "ОмегаСаунд"	шт.	1	
		5	Абонентское устройство голосовой связи	AL-SG		НПП "ОмегаСаунд"	шт.	1	
		6	Устройство отмены вызова	AL-CB		НПП "ОмегаСаунд"	шт.	1	
		7	Устройство вызова	AL-RB		НПП "ОмегаСаунд"	шт.	1	
		8	Светозвуковой сигнализатор	AL-DI		НПП "ОмегаСаунд"	шт.	1	
		9	Бокс резервного электропитания	ИБЭПР 12/2 2x7 -P		ООО "КБ Пожарной Автоматики"	шт.	1	
		10	Бокс резервного электропитания	ИБЭПР 24/1,5 2x7 БР		ООО "КБ Пожарной Автоматики"	шт.	1	
		11	Аккумуляторная батарея 7 Ач	РТК-BATTERY 12-7Ah		ООО "ПожТехКабель"	шт.	4	
		12	Кабель силовой, сеч. 2x1.5	ВВГнг (А)-HF		ООО "ПожТехКабель"	м	40	
		13	Кабель ParLan F/UTP Cat5e ZH нг(А)-FRHF 2x2x0,52	ParLan F/UTP Cat5e ZH нг(А) -FRHF 2 x 2 x 0,52		КЗ "Паритет"	м	100	
		14	Кабель ParLan F/UTP Cat5e ZH нг(А)-FRHF 4x2x0,52	ParLan F/UTP Cat5e ZH нг(А) -FRHF 4 x 2 x 0,52		КЗ "Паритет"	м	10	
		15	Кабель канал 25x16 (504-001)	25x16 (504-001)		ООО "ПожТехКабель"	м.	80	
		16	Кабель канал 40x16 (506-001)	40x16 (506-001)		ООО "ПожТехКабель"	м.	10	
Взам. инв. №	Подп. и дата	
Инв. № подл.	