✉ И.П. Пак Е.В. Юридический адрес: г. Москва, ул. Губкина Д.6,корпус 1,кв.59 e-mail:
✆ 8 (499) 301-01-51
e-mail hello@kasta.pro

Капитальный ремонт в подведомственном учреждении Москомспорта ГБУ «МосСпортОбъект», расположенный по адресу: г. Москва, ул. Щорса, д.6

Проектная документация

Раздел 10 «Мероприятия по обеспечению доступа инвалидов»

ГК 21188-21-2-ОДИ

Москва 2022

✉ И.П. Пак Е.В. Юридический адрес: г. Москва, ул. Губкина Д.6,корпус 1,кв.59 e-mail:
✆ 8 (499) 301-01-51
e-mail hello@kasta.pro

СОГЛАСОВАНО

Главный инженер проекта

(ИП «Пак Е.В.»)

_____ Е.В. Пак

_____ 06.04.2022 г

Капитальный ремонт в подведомственном учреждении Москомспорта ГБУ «МосСпортОбъект», расположенный по адресу: г. Москва, ул. Щорса, д.6

Проектная документация

Раздел 10 «Мероприятия по обеспечению доступа инвалидов»

ГК 21188-21-2-ОДИ

Индивидуальный предприниматель **Пак Е.В.**

Главный инженер проекта **Кувшинов Е.В.**

Москва 2022

ПРОМСТРОЙ
ОБЩЕСТВО С ОГРАНИЧЕННОЙ ОТВЕТСТВЕННОСТЬЮ

✉ 109052 г. Москва, улица Говорова 16/6, этаж 2, комната 9
✆ +7(968) 814 89 86
e-mail PromstroyMoscow@protonmail.com

СОГЛАСОВАНО
Главный инженер проекта
(ООО «Промстрой»)
_____ Е.В. Кувшинов
_____ 06.04.2022 г

Договор субподряда № СУБ-012021188-ПИР

Капитальный ремонт в подведомственном учреждении Москомспорта ГБУ «МосСпортОбъект», расположенный по адресу: г. Москва, ул. Щорса, д.6

Проектная документация

Раздел 10 «Мероприятия по обеспечению доступа инвалидов»

ГК 21188-21-2-ОДИ

Директор **Стадник Р.Н.**

Главный инженер проекта **Кувшинов Е.В.**

Москва 2022

Содержание

Обозначение	Наименование	Примечание
ГК 21188-21-ОДИ.С	Содержание	2
ГК 21188-21-ОДИ.ПЗ	Пояснительная записка	3-4
ГК 21188-21-ОДИ	Графическая часть	
1	Схема планировочной организации участка с путями передвижения и эвакуации МГН	5
2	Схема движения и эвакуации МГН 1 этажа М 1: 100	6
3	Схема размещения информационного и тактильного оборудования 1 этажа М1:100	7
4	Санузел. План монтажа оборудования. М 1:20	8
5	Душевая. План монтажа оборудования. М 1:20	9

Изм.	Кол.уч.	Лист	NДок.	Подп.	Дата	ГК 21188-21-ОДИ.С		
						г. Москва, ул. Щорса, д.6		
Выполнил		Клеткин К.А.				Капитальный ремонт в подведомственном учреждении Москомспорта ГБУ "МосСпортОбъект" расположенный по адресу: г. Москва, ул. Щорса, д.6	Стадия: П	Лист: 1 / Листов:
ГИП		Кувшинов Е.В.						
ГАП		Пронин А.С.				Содержание	ООО "ПромСтрой"	

Введение:

Проект мероприятий по обеспечению доступа инвалидов в здание ГБУ «МосСпортОбъект» г. Москвы, расположенная по адресу: г. Москва, Западный Административный Округ, ул. Щорса,д.6. выполнена на основании:

- адресного перечня объектов, на которых запланировано проведение работ по капитальному ремонту;
- задания на проектирование;

договора на разработку проектной документации на капитальный ремонт помещений ГБУ «МосСпортОбъект г. Москвы, расположенная по адресу: г. Москва, Западный Административный Округ, ул. Щорса,д.6

На объекте не предполагается нахождение сотрудников из числа МГН.

1. Перечень мероприятий по обеспечению доступа инвалидов к объекту подлежащему капитальному ремонту.

Проектные решения приняты в объеме работ по капитальному ремонту помещений учреждения и в соответствии с заданием на проектирование. Характеристики и конфигурации путей эвакуации МГН остаются без изменений. А также схема и структура обслуживания маломобильных групп населения в учреждении не изменяются.

Согласно заданию на проектирование, на объект обеспечивается доступ маломобильных групп (1-4 групп мобильности) в рамках разумного приспособления учреждения вход в учреждение предусмотрен через входную группу с главного фасада. Подъем на уровень площадки главного входа осуществляется по средствам пандуса с уклоном 1:20 Входная дверь доступная для МГН имеет ширину 1,0 метр, также в ней предусмотрена смотровая панель. Пороги входных дверей не выступают от поверхности пола более чем на 0,014м. При этом габариты тамбура составляют 2450х7710мм.

2. Обоснование принятых конструктивных, объемно-планировочных и иных технических решений, обеспечивающих безопасное перемещение инвалидов на объектах.

В соответствии с п.п. 4.1, 8.1.2 СП 59.13330.2016 на объекте предусмотрено разумное приспособление: Доступ инвалидов групп 1-4 мобильности предусмотрен во общественные помещения здания, необходимые для предоставления услуг учреждения.

Для организации доступа МГН предусмотрены следующие решения:

1. Предусмотрена безбарьерная среда на I этаже и обеспечена возможность предоставления услуг учреждения для МГН.
2. Установка графических указателей направления движения (выход из здания).
3. Разделом АР предусмотрена установка дверей с проемами не менее 900 мм в свету. В полотнах наружных дверей, доступных для МГН, предусмотрены смотровые панели, заполненные прозрачным и ударопрочным материалом. Верхняя граница смотровой панели располагается на высоте не ниже 1,6 м от уровня пола, нижняя граница - не выше

1,0 м. При этом смотровая панель имеет ширину не менее 0,15 м. п. 6.2.23, 6.3.3 СП 59.13330.2016

4. Замена гидравлического подъемника для опускания инвалида в воду.

5. Проектом предусмотрено оборудование в душевых специальных мест для МГН

5. Установка графических указателей: доступность входа для МГН; доступность санузла для МГН; Устройство сигнальной лампы над входом в санузел для МГН.

6. На входной двери, и в санузле для МГН на дверь устанавливается автоматический доводчик согласно п. 6.1.7 СП 59.13330.2016

7. Установка светодиодной таблички "Выход".

8. Установка контрастной противоскользящей маркировки ступеней на лестницах и на крыльце согласно п. 5.1.12 СП 59.13330.2016

9. Проектом предусмотрено применение тактильных предупредительных указателей на ступенях в каждом марше эвакуационных лестниц, отвечающих требованиям (п. 5.2.31 СП 59.13330.2012). – искусственные неровностей перед началом и в конце марша шириной не менее 0.3 м..

10. Установка информационно-тактильных пиктограмм на пути движения инвалидов согласно п. 6.5.1, 6.3.6 СП 59.13330.2016

11. Установка поручней в санузле для МГН согласно п. 6.3.3 СП 59.13330.2016

12. Установка тактильных мнемосхем здания.

13. Установка оборудования в санузлах, отвечающего требованиям СП 59.13330.2016.

Проектом предусмотрены пути эвакуации для МГН из помещений шириной не менее 1200мм. Ширина дверей на путях эвакуации МГН, проектом приняты не менее 0,9 м. в свету. Ширина лестничных маршей, по которым возможна эвакуация МГН, проектом принята не менее 1350 мм. в свету.

3. Устройство и оборудование санитарного узла для использования инвалидами групп мобильности М1-М3.

Проектом предусмотрен ремонт универсальной кабины для МГН размерами 2200х2250 мм. Санузел для МГН оборудован: сборным алюминиевым поручнем, поручнем для раковины, поручнем, откидным поручнем, крючком для одежды, держателем для костылей, кнопкой вызова персонала с визуальным и звуковым дублированием над дверью в санузел, поворотным зеркалом, кнопкой дистанционного смыва, дозатором для мыла, диспенсером для туалетной бумаги, диспенсером для бумажных полотенец, замком с индикатором "свободно/занято", аварийным освещением.

Схема планировочной организации участка с путями передвижения и эвакуации МГН

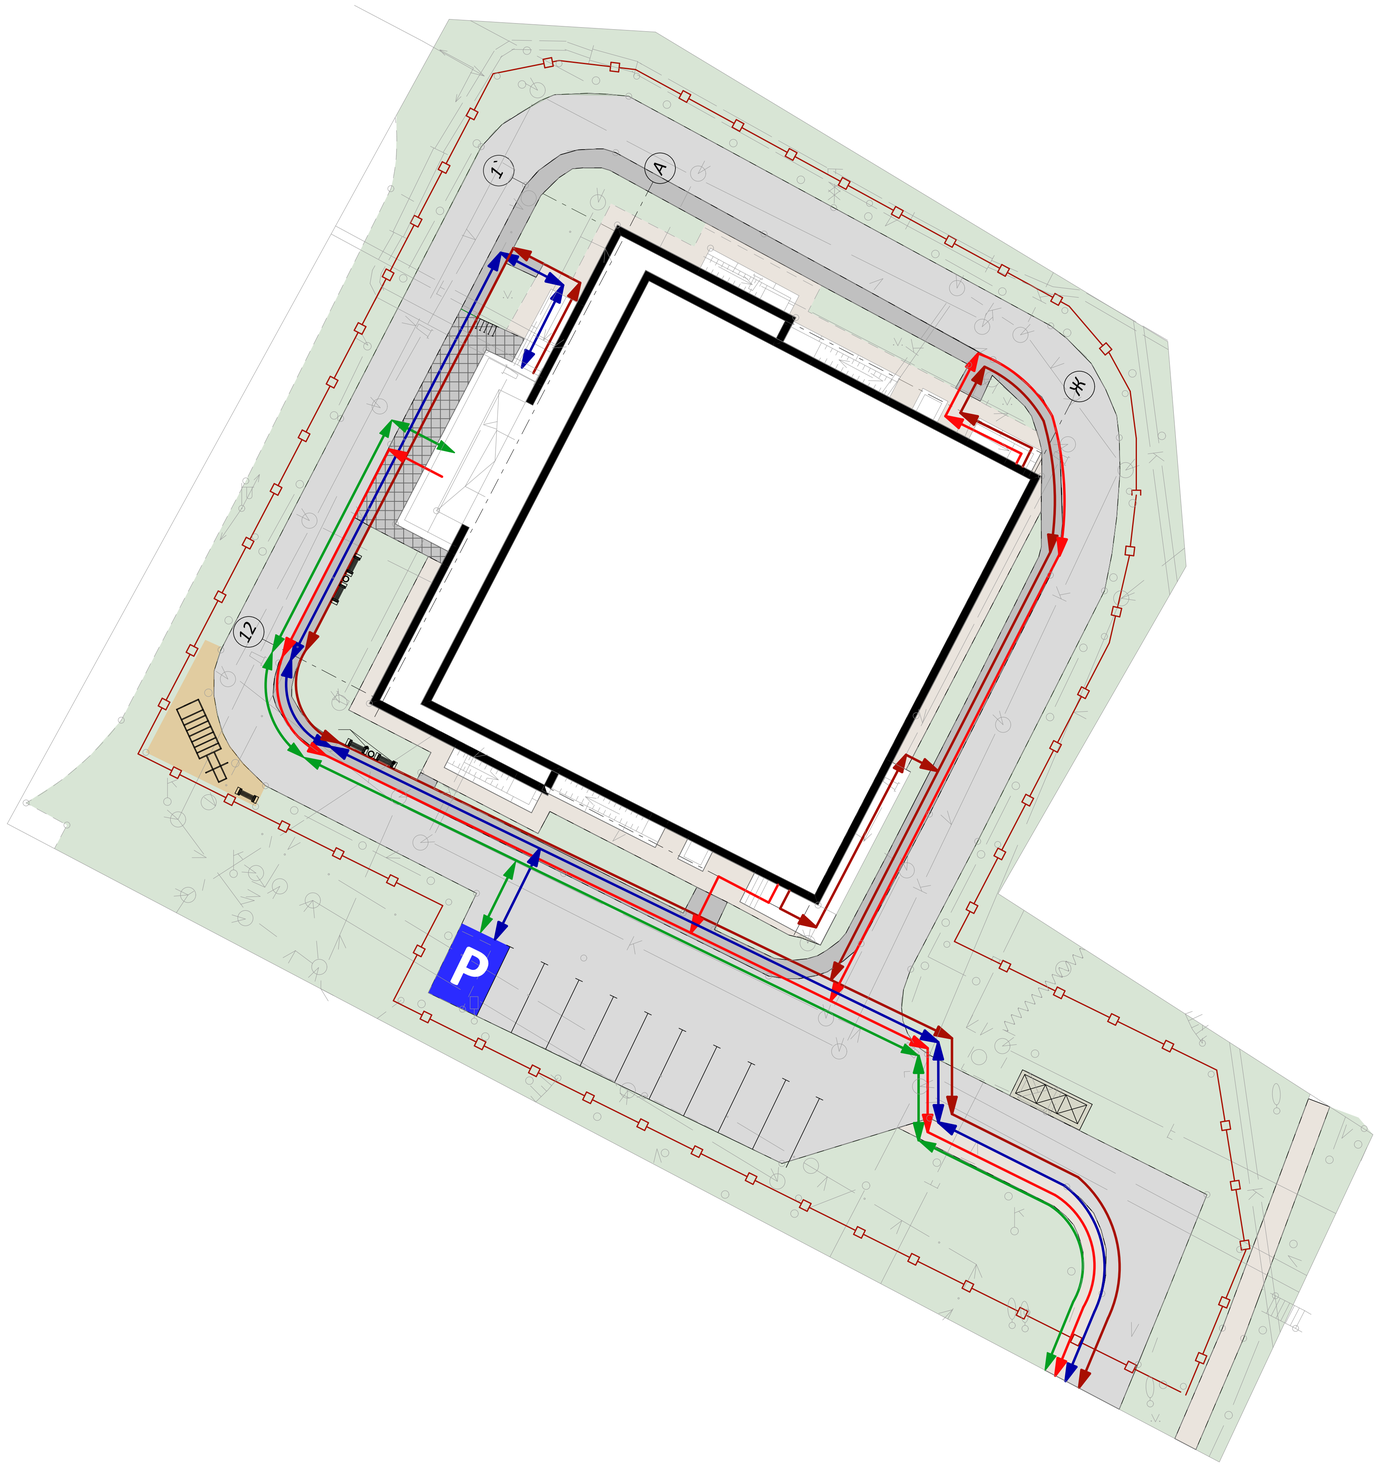

Условные обозначения

- *Пути движения МГН 1-3 группы*
- *Пути движения МГН 4 группы*
- *Пути эвакуации МГН 1-3 группы*
- *Пути эвакуации МГН 4 группы*
- *Границы участка*

						ГК 21188-21-ОДИ			
						г. Москва, ул. Щорса, д.6			
Изм.	*Кол.уч.*	*Лист*	*NДок.*	*Подп.*	*Дата*	*Капитальный ремонт в подведомственном учреждении Мосомспорта ГБУ "МосСпортОбъект" расположенный по адресу: г. Москва, ул. Щорса, д.6*	*Стадия*	*Лист*	*Листов*
Выполнил		*Клеткин К.А.*					*П*	*1*	
ГИП		*Кувшинов Е.В.*							
ГАП		*Пронин А.С.*				*Схема планировочной организации участка с путями передвижения и эвакуации МГН*	*ООО "ПромСтрой"*		

План 1 этажа

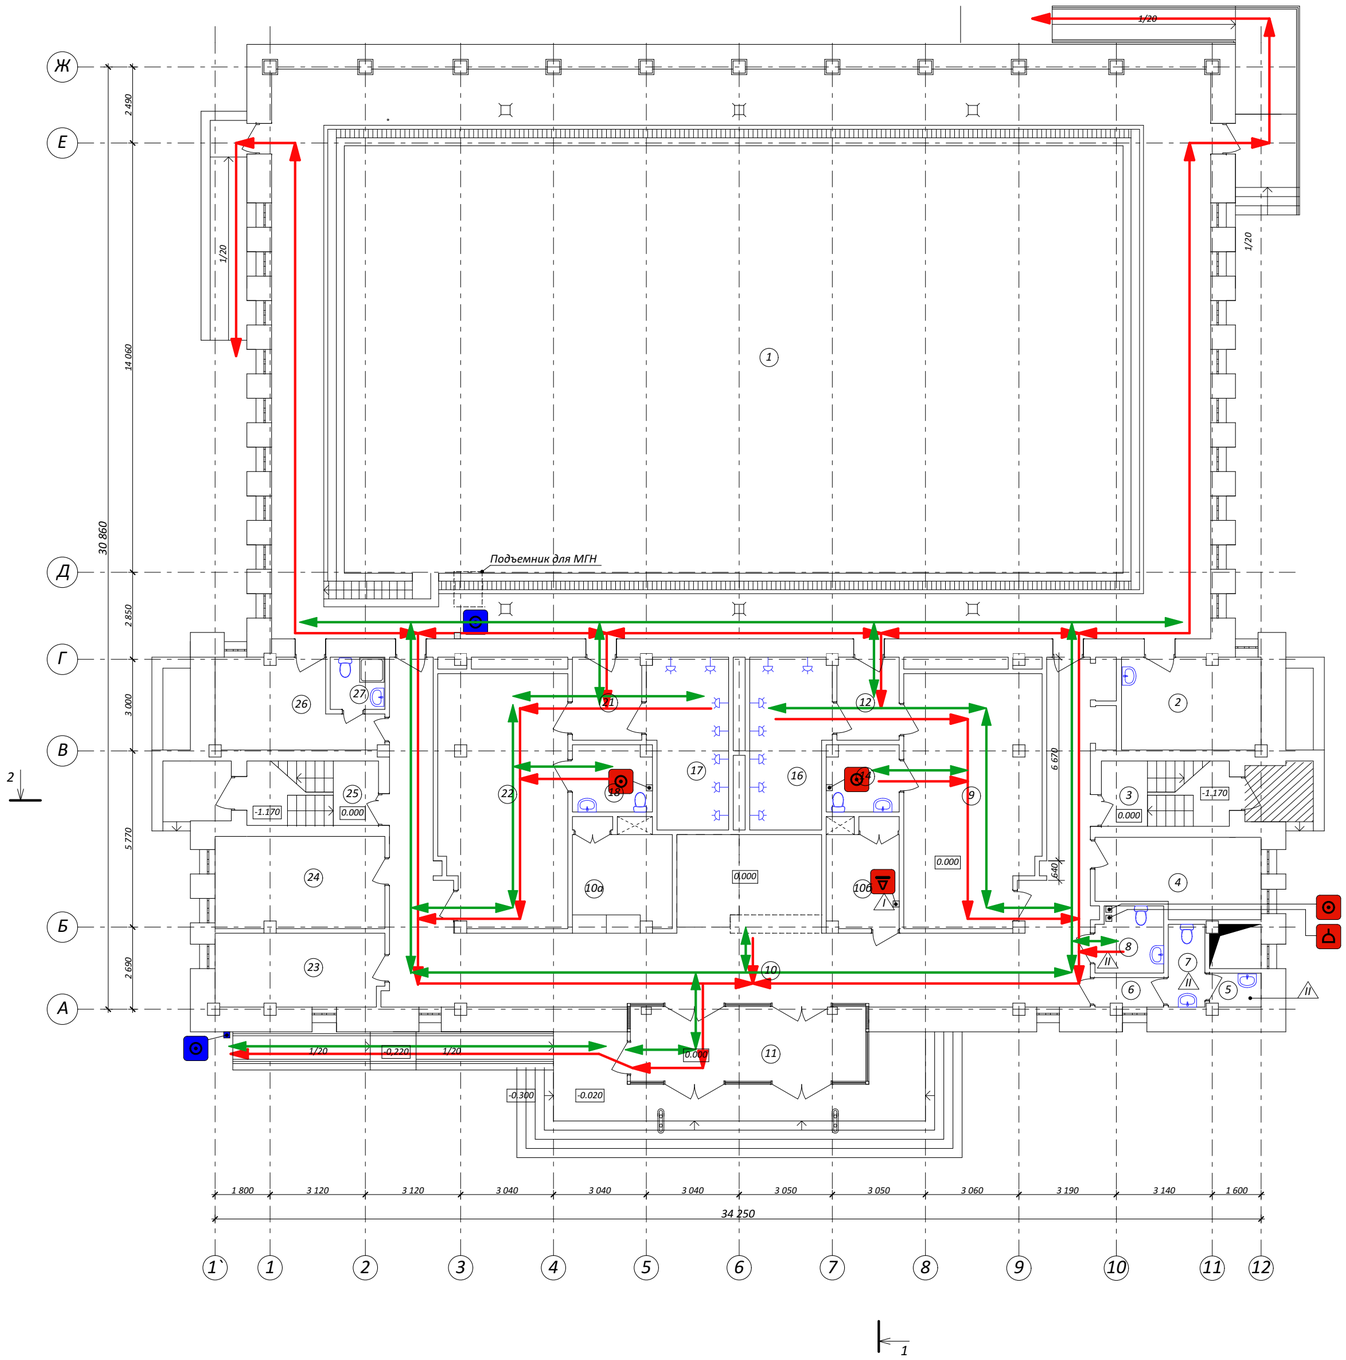

Экспликация помещений			
Номер помещения	Наименование	Площадь м²	Кат.* помещения
1	Бассейн	569,0	
2	Медкабинет	14,2	
3	Клетка лестничная	11,0	
4	Кабинет	15,9	
5	Кладовая	1,9	
6	Коридор	4,4	
7	Санузел	2,6	
8	Санузел	2,6	
9	Раздевалка	34,1	
10	Вестибюль	93,5	
10а	Гардеробная	10,0	
10б	Помещение охраны	7,3	
11	Тамбур	18,1	
12	Тамбур	3,6	
14	Санузел	5,1	
16	Душевая	14,9	
17	Душевая	15,0	
18	Санузел	5,6	
21	Тамбур	3,6	
22	Раздевалка	34,2	
23	Кабинет	15,3	
24	Кабинет	17,0	
25	Клетка лестничная	11,1	
26	Кабинет	12,7	
27	Санузел совмещ.	3,0	
	Итого	925,7	

Условные обозначения

Пути движения МГН 1-4 группы

Пути эвакуации МГН 1-4 группы

Оборудование

Переговорное устройство с кнопкой вызова (проводное) влагозащитной исполнение

Переговорное устройство с кнопкой вызова (проводное)

Настольный приемник

Кнопка для слива воды

Сигнальная лампа

						ГК 21188-21-ОДИ	
						г. Москва, ул. Щорса, д.6	
Изм.	Кол.уч.	Лист	N|док.	Подп.	Дата		
Выполнил		Клеткин К.А.				Капитальный ремонт в подведомственном учреждении Москомспорта ГБУ "МосСпортОбъект" расположенный по адресу: г. Москва, ул. Щорса, д.6	Стадия: П; Лист: 2; Листов:
ГИП		Кувшинов Е.В.					
ГАП		Пронин А.С.				Схема движения и эвакуации МГН 1 этажа М 1: 100	ООО "ПромСтрой"

План 1 этажа

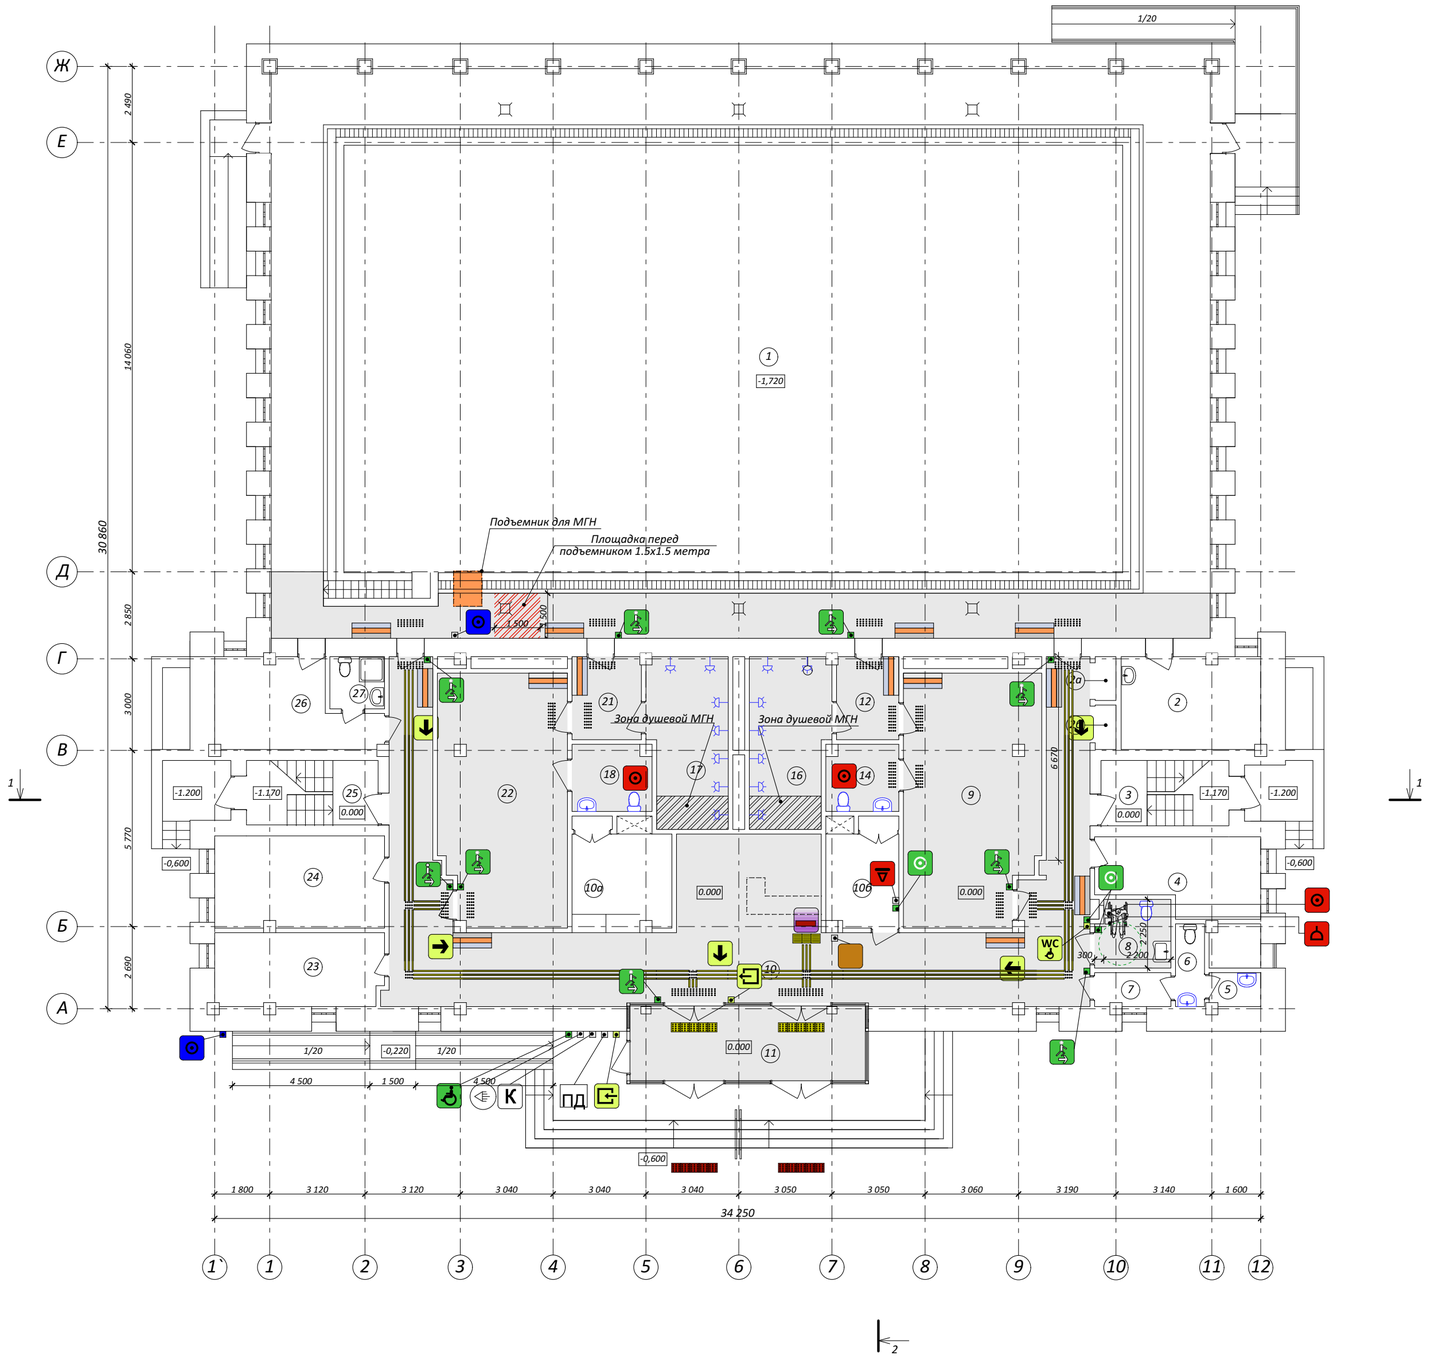

Экспликация помещений			
Номер помещения	Наименование	Площадь м²	Кат.* помещения
1	Бассейн	569,0	
2	Медкабинет	14,2	
3	Клетка лестничная	11,0	
4	Кабинет	15,9	
5	Кладовая	1,9	
6	Коридор	4,4	
7	Санузел	2,6	
8	Санузел	2,6	
9	Раздевалка	34,1	
10	Вестибюль	93,5	
10а	Гардеробная	10,0	
10б	Помещение охраны	7,3	
11	Тамбур	18,1	
12	Тамбур	3,6	
14	Санузел	5,1	
16	Душевая	14,9	
17	Душевая	15,0	
18	Санузел	5,6	
21	Тамбур	3,6	
22	Раздевалка	34,2	
23	Кабинет	15,3	
24	Кабинет	17,0	
25	Клетка лестничная	11,1	
26	Кабинет	12,7	
27	Санузел совмещ.	3,0	
	Итого	925,7	

Оборудование

- Переговорное устройство с кнопкой вызова (проводное) влагозащитной исполнение
- Переговорное устройство с кнопкой вызова (проводное)
- Настольный приемник
- Кнопка для слива воды
- Сигнальная лампа

Тактильные пиктограммы

- Доступность здания для МГН всех категорий
- Санузел для МГН всех категорий
- Вход в здание
- Выход из здания
- Указатель направления движения
- К — Наименование учреждения, дублированное шрифтом Брайля
- Световой освещатель при пожаре , для МГН М1-М3

Условные обозначения

- Помещения, доступные всем категориям МГН
- Информационный терминал ISTOK (или аналог)
- Звуковой маяк
- ПД — Вызывная панель видеодомофона
- Информационно-тактильный знак (табличка), 300х150 мм. рельефный, пластик
- Душевая МГН
- Замена подъемника для МГН (гидравлический подъемник опускания в воду)
- Мнемосхема 600х470мм. на стойке
- Напольная тактильная плитка, гругглый элемент.
- Напольный тактильный элемент, гругглая шашка.
- Напольная тактильная лента, направление движения.

						ГК 21188-21-ОДИ	
						г. Москва, ул. Щорса, д.6	
Изм.	Кол.уч.	Лист	N|док.	Подп.	Дата		
Выполнил		Клеткин К.А.				Капитальный ремонт в подведомственном учреждении Москомспорта ГБУ "МосСпортОбъект" расположенный по адресу: г. Москва, ул. Щорса, д.6	Стадия: П; Лист: 3; Листов:
ГИП		Кувшинов Е.В.					
ГАП		Пронин А.С.				Схема размещения информационного и тактильного оборудования 1 этажа М1:100	ООО "ПромСтрой"

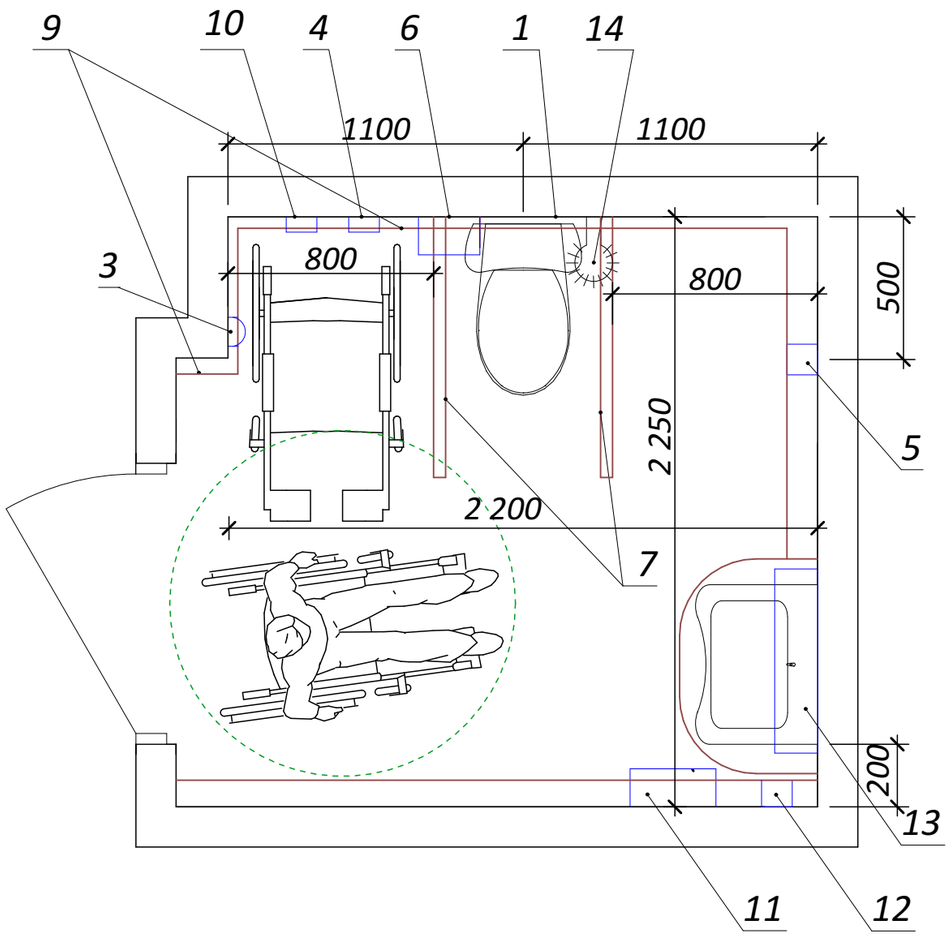

Ведомость оборудования и материалов оснащения санузла

Поз.	Обозначение	Наименование	Кол.	Масса ед. кг	Примеч.
1	Инд.	Унитаз	1		
2	Инд.	Умывальник	1		
3	Инд.	Кнопка вызова персонала	1		
4	Инд.	Вешалка для одежды	1		
5	Инд.	Кнопка для слива воды	1		
6	Инд.	Диспенсер для туалетной бумаги	1		
7	Инд.	Откидывающаяся опора для рук	2		
8	Инд.	Поручень для раковины	1		
9	Инд.	Сборные перила из алюминия (п.м.)	6,6		
10	Инд.	Держатель для костылей	1		
11	Инд.	Диспенсер для полотенец	1		
12	Инд.	Дозатор для мыла	1		
13	Инд.	Наклонное зеркало	1		
14	Инд.	Светильник аварийного освещения см. раздел ЭОМ	1		

						ГК 21188-21-ОДИ
						г. Москва, ул. Щорса, д.6
Изм.	Кол.уч.	Лист	NДок.	Подп.	Дата	
Выполнил		Клеткин К.А.				Капитальный ремонт в подведомственном учреждении Москомспорта ГБУ "МосСпортОбъект" расположенный по адресу: г. Москва, ул. Щорса, д.6
ГИП		Кувшинов Е.В.				
ГАП		Пронин А.С.				Санузел. План монтажа оборудования. М 1:20

Стадия	Лист	Листов
П	4	

ООО "ПромСтрой"

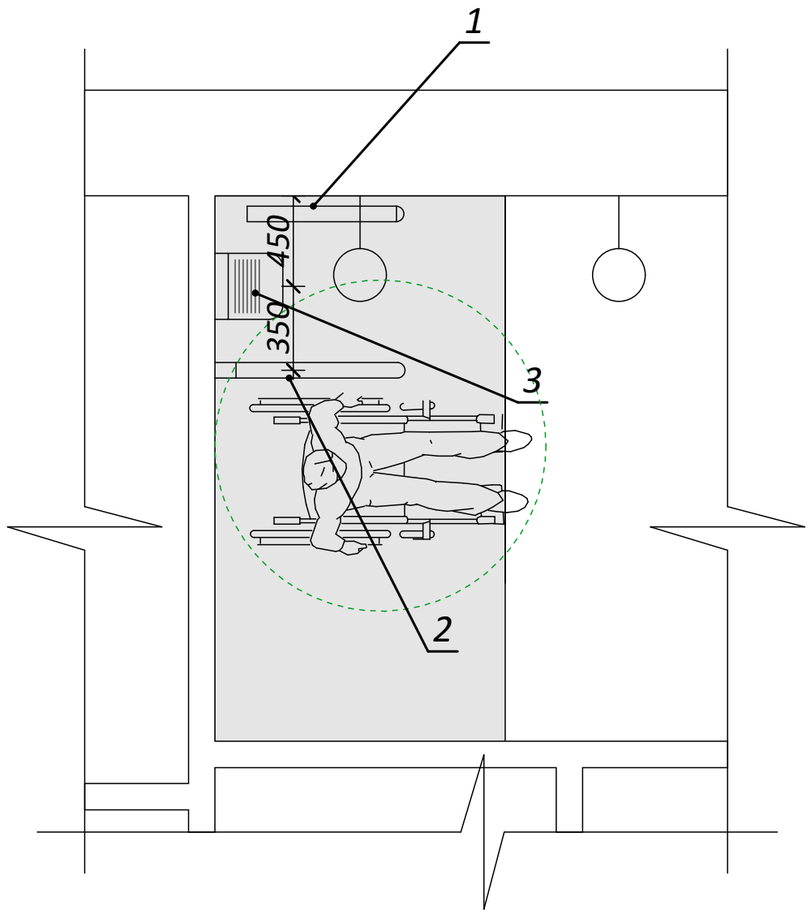

Ведомость оборудования и материалов оснащения дешевой

Поз.	Обозначение	Наименование	Кол.	Масса ед. кг	Примеч.
1	Инд.	Поручень настенный, (800х800)	2		
2	Инд.	Откидывающаяся опора для рук	2		
3	Инд.	Откидное настенное кресло	2		

** Количество оборудования принимается из расчета приспособления двух душевых мест.*

						ГК 21188-21-ОДИ		
						г. Москва, ул. Щорса, д.6		
Изм.	Кол.уч.	Лист	NДок.	Подп.	Дата			
						Капитальный ремонт в подведомственном учреждении Москомспорта ГБУ "МосСпортОбъект" расположенный по адресу: г. Москва, ул. Щорса, д.6	Стадия	Лист	Листов
Выполнил		Клеткин К.А.					П	5	
ГИП		Кувшинов Е.В.							
ГАП		Пронин А.С.				Душевая. План монтажа оборудования. М 1:20	ООО "ПромСтрой"		