



*Общество с ограниченной
ответственностью
«2В ГРУПП»*

*КАПИТАЛЬНЫЙ РЕМОНТ ЗДАНИЯ СПОРТИВНОГО КОМПЛЕКСА «ОТРАДНОЕ»
ГБУ «МОССПОРТОБЪЕКТ»,
РАСПОЛОЖЕННОГО ПО АДРЕСУ: Г. МОСКВА, УЛ. ХАЧАТУРЯНА, Д.10, С.1*

ПРОЕКТНАЯ ДОКУМЕНТАЦИЯ

*Раздел 5. Сведения об инженерном оборудовании, о сетях
инженерно-технического обеспечения, перечень
инженерно-технических мероприятий, содержание
технологических решений
Подраздел 3. Система водоотведения*

012021184-ИОСЗ

Том 5.3

2022



Общество с ограниченной
ответственностью
«2В ГРУПП»

КАПИТАЛЬНЫЙ РЕМОНТ ЗДАНИЯ СПОРТИВНОГО КОМПЛЕКСА «ОТРАДНОЕ»
ГБУ «МОССПОРТОБЪЕКТ»,
РАСПОЛОЖЕННОГО ПО АДРЕСУ: Г. МОСКВА, УЛ. ХАЧАТУРЯНА, Д.10, С.1

ПРОЕКТНАЯ ДОКУМЕНТАЦИЯ

Раздел 5. Сведения об инженерном оборудовании, о сетях
инженерно-технического обеспечения, перечень
инженерно-технических мероприятий, содержание
технологических решений
Подраздел 3. Система водоотведения

012021184-ИОСЗ

Том 5.3

Генеральный директор

В.М. Толчев

Главный инженер проекта

А.Н. Локтев



2022

Взам. инв. №	
Подп. и дата	
Инв. № подл.	

Содержание тома											
Обозначение			Наименование						Примечание		
012021184-ИОС 3.СТ			Содержание тома						на 1 листе		
012021184-ИОС 3.ТЧ			Текстовая часть:						на 4 листах		
			а) сведения о существующих и проектируемых системах канализации, водоотведения и станциях очистки сточных вод;								
			б) обоснование принятых систем сбора и отвода сточных вод, объема сточных вод, концентраций их загрязнений, способов предварительной очистки, применяемых реагентов, оборудования и аппаратуры;								
			в) обоснование принятого порядка сбора, утилизации и захоронения отходов - для объектов производственного назначения;								
			г) описание и обоснование схемы прокладки канализационных трубопроводов, описание участков прокладки напорных трубопроводов (при наличии), условия их прокладки, оборудование, сведения о материале трубопроводов и колодцев, способы их защиты от агрессивного воздействия грунтов и грунтовых вод;								
			д) решения в отношении ливневой канализации и расчетного объема дождевых стоков;								
			е) решения по сбору и отводу дренажных вод;								
012021184-ИОС 3			Графическая часть:						на 6 листах		
			План подвала								
			План 1-го этажа								
			План 2-го этажа								
			План кровли								
			Схема системы К 1								
			Схема системы К 2						Изм.1 (Зам.)		
012021184-ИОС 3.С			Спецификация оборудования, изделий и материалов						на 2 листах		
Инв. № подл.	Подп. и дата	Взам. инв. №									

ТЕКСТОВАЯ ЧАСТЬ

Согласно заданию на разработку проектно-сметной документации, комплексом ремонтных работ предусмотрено:

замена системы хозяйственно-бытовой канализации в полном объеме до существующих выпусков;

- замена санитарно-технических приборов в системе хозяйственно-бытовой канализации;

- подключение новых саузлов для МГН к системе хозяйственно-бытовой канализации;

а) сведения о существующих и проектируемых системах канализации, водоотведения и станциях очистки сточных вод;

Система хоз-бытовой канализации выполнена из чугунных труб диаметром 50-100 мм и полипропиленовых (ПП) канализационных труб диаметром 50-110 мм выше отм. 0,000. Основные стояки системы смонтированы из полипропиленовых канализационных труб диаметром 110мм.

В качестве санитарных приборов установлены керамические унитазы с низкорасполагаемыми смывными бачками, душевые поддоны и керамические умывальники. В качестве водосливной арматуры установлены пластмассовые сифоны у умывальников и душевых поддонов.

Вытяжная часть канализационного стояка выведена на кровлю и соответствует нормативным требованиям (плоская - 0,5 м).

Отвод стоков производится через два выпуска в наружные сети хоз-бытовой канализации.

Здание обслуживается и подключено к наружной сети канализации по контракту №12784-45356 от 15.12.2022 с Мосводосток.

Согласовано				канализационных труб диаметром 110мм.						
				В качестве санитарных приборов установлены керамические унитазы с низкорасполагаемыми смывными бачками, душевые поддоны и керамические умывальники. В качестве водосливной арматуры установлены пластмассовые сифоны у умывальников и душевых поддонов.						
				Вытяжная часть канализационного стояка выведена на кровлю и соответствует нормативным требованиям (плоская – 0,5 м).						
				Отвод стоков производится через два выпуска в наружные сети хозяйственной канализации.						
Взам. инв.				Здание обслуживается и подключено к наружной сети канализации по контракту №12784-45356 от 15.12.2022 с Мосводосток.						
Подп. и дата										
Инв. №							012021184-ИОСЗ.ТЧ			
							Капитальный ремонт здания спортивного комплекса «Отрадное»			
							ГБУ «Мосспортобъект»,			
							расположенного по адресу: г.Москва, ул. Хачатуряна, д.10, с.1			
							Текстовая часть			
	Изм.	Кол.уч.	Лист	№ док.	Подпись	Дата	Стадия	Лист	Листов	
	Разраб.		Лях			02.09.21	П	1	3	
	Проверил		Луговской			02.09.21				
	Н.контр.		Локтев			02.09.21				
	ГИП		Локтев			02.09.21				
								ООО «2В Групп» г. Москва		

Проектные решения по замене сантехнических приборов системы водоотведения в рамках капитального ремонта выполнены без увеличения существующих лимитов по водоотведению данного объекта.

Изменение часовых и секундных расходов по водоотведению данным проектом не предусматривается, т.к. пропускная способность по численности посетителей комплекса и штатных сотрудников неизменна.

Существующие нагрузки по водоотведению корректировке не подлежат.

в) обоснование принятого порядка сбора, утилизации и захоронения отходов – для объектов производственного назначения;

Данный объект не производственного значения, очистные сооружения не входят в зону проектирования.

г) описание и обоснование схемы прокладки канализационных трубопроводов, описание участков прокладки напорных трубопроводов (при наличии), условия их прокладки, оборудование, сведения о материале трубопроводов и колодцев, способы их защиты от агрессивного воздействия грунтов и грунтовых вод;

На территории физкультурно-оздоровительного комплекса находятся наружные сети хоз-бытовой канализации из асбестоцементных труб диаметром 150 мм и сети дождевой канализации из ж/б труб диаметром 200–400 мм.

Данным проектом устройство систем наружной канализации не предусматривается.

д) решения в отношении ливневой канализации и расчетного объема дождевых стоков;

Отвод дождевых и талых вод с кровли предусмотрен системой внутренних водосточков с закрытыми выпусками в наружную сеть дождевой канализации.

На кровле установлены двенадцать водосточных воронок. Воронки выполнены с электрообогревом. Существующая система внутренних водосточков смонтирована из труб НПВХ (непластифицированный поливинилхлорид) диаметром 110–160 мм.

Инв. №	Подп. и дата	Взам. инв.							012021184-ИОСЗ.ТЧ		Лист
											3
			Изм.	Кол.ц	Лист	№ док.	Подпись	Дата			

Трубопроводы, проходящие по подвалу выполнены из чугунных труб диаметром 150 мм и труб НПВХ (непластифицированный поливинилхлорид) диаметром 160 мм.

Отвод стоков выполнен через два выпуска в существующие наружные сети дождевой канализации.

Данным проектом предусмотрена замена системы дождевой канализации в полном объеме до существующих выпусков; водосточных воронок на кровле здания. Проектируемые сети системы внутреннего водостока предусмотрены из напорных чугунных безраструбных труб диаметром 100–150 мм (аналог SMART SML), в соответствии с требованием в задании на проектирование.

Изменение расходов объема дождевых стоков данным проектом не предусматривается, т.к. площадь водосбора неизменна. Существующие нагрузки по водоотведению корректировке не подлежат.

е) решения по сбору и отводу дренажных вод;

В помещении водомерного узла находится существующий приямок для отвода случайных дренажных вод.

Дополнительная система по сбору и отводу дренажных стоков данным проектом не предусмотрена.

Инв. №	Подп. и дата					Взам. инв.	
						012021184-ИОСЗ.ТЧ	Лист
Изм.	Кол.ч	Лист	№ док.	Подпись	Дата		4



						012021184 - ИОСЗ			
						Капитальный ремонт здания спортивного комплекса «Отрадное» ГБУ «Мосспортбюджет», расположенного по адресу: г.Москва, ул. Хачатуряна, д.10, с.1			
Изм.	№виз-	Лист	№док.	Подпись	Дата		Стадия	Лист	Листов
Разработ.		Лях			02.09.21	Система водоотведения			
Проверил		Луговской			02.09.21			1	
ГИП		Локтев			02.09.21				
Н.контр.		Локтев			02.09.21	План подвала		ООО "2В Групп" г. Москва	

Architectural floor plan of a building showing a heating system layout. The plan includes a grid with columns 1-13 and rows A-K. It details various rooms, corridors, and stairwells. A complex network of pipes is shown, with labels for different types of valves and connections. Key labels include:


- Клпан воздушный** (Air Valve)
- Опуск К1** (Drop K1)
- Ст. К2-1** (Station K2-1)
- Ст. К2-2** (Station K2-2)


Pipe diameters are specified as 50, 110, and 150. The plan also shows structural elements like walls, doors, and windows.

Экспликация помещений		
№ п/п	Наименование	Категория по назначению и взрывопожарной опасности
101	Танбур	
102	Вестибюль	
103	Помещение охраны	
104	Зал кафе	
105	Помещение арканой посуды	
106	Коридор	
107	Уборная	
108	Технологическое помещение кафе	
109	Раздевалка женская	
110	Сауна	
111	Коридор	
112	Лестничная клетка	
113	Уборная	
114	Душевая	
115		
116	Электрооптобоя	
117	Раздевалка мужская	
118	Коридор	
119	Душевая	
120	Уборная	
121	Сауна	
122	Магазин атрибутики	
123	Подсобное помещение магазина	
124	Уборная МГН	
125	Уборная	
126	Касса	
127	Кладовая	
128	Лестничная клетка	
129	Танбур	
130	Танбур	
131	Коридор	
132	Танбур	
133	Танбур	
134	Инвентарная	
135	Спортивный зал	
136	Спортивный зал	

						01202184-ИМСЗ
						Капитальный ремонт здания спортивного комплекса «Отрадное» ГБУ "Мосгосстройремонт", расположенного по адресу: г. Москва, ул. Халдеевская, д.90, с.1
Изм.	Вариант	Лист	Докладчик	Дата		
Проектировщик ПМТ		Дважды Документ	[подпись]	02.07. 2019г.	Система водоподведения	
					п	2
Инженер.	Докладчик	[подпись]		02.07.	План 1-го этажа	
						 ООО "ЭБ Групп" г. Москва

№ п/п	Наименование	Категория по пожарной и взрывопожарной опасности
201	Спортивный зал	
202	Спортивный зал	
203	Танбур	
204	Уборная	
205	Кабинет медицинский	
206	Кабинет	
207	Коридор	
208	Коридор	
209	Вестибюль	
210	Коридор	
211	Коридор	
212	Тренерская	
213	Душевая	
214	Раздевалка	
215	Уборная	
216	Уборная	
217	Танбур	
218	Инвентарная	
219	Кладовая/ПМ	
220	Лестничная клетка	
221	Лестничная клетка	
222	Лестничная клетка	
223	Тренерская	

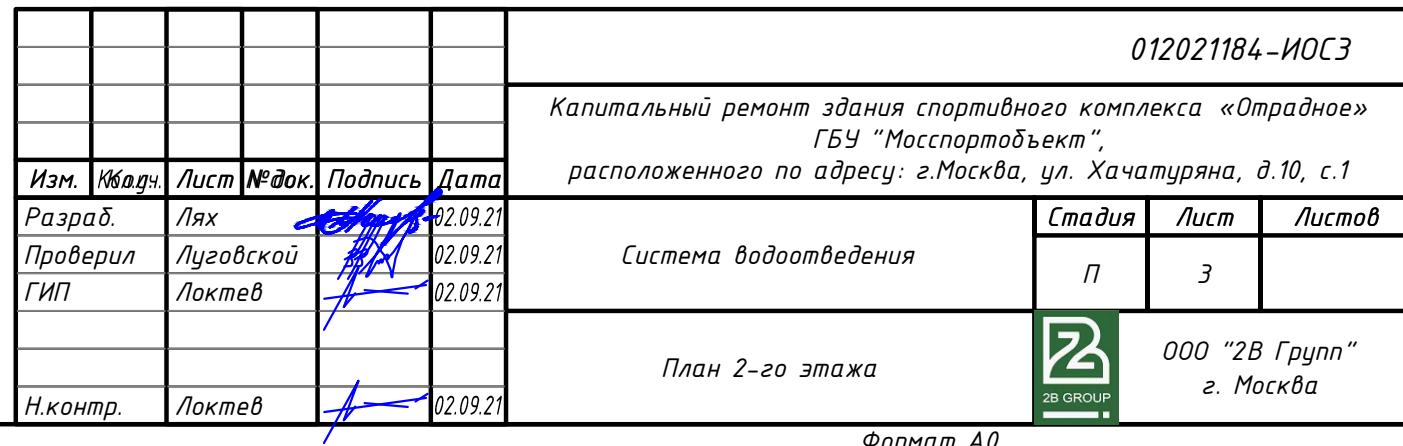


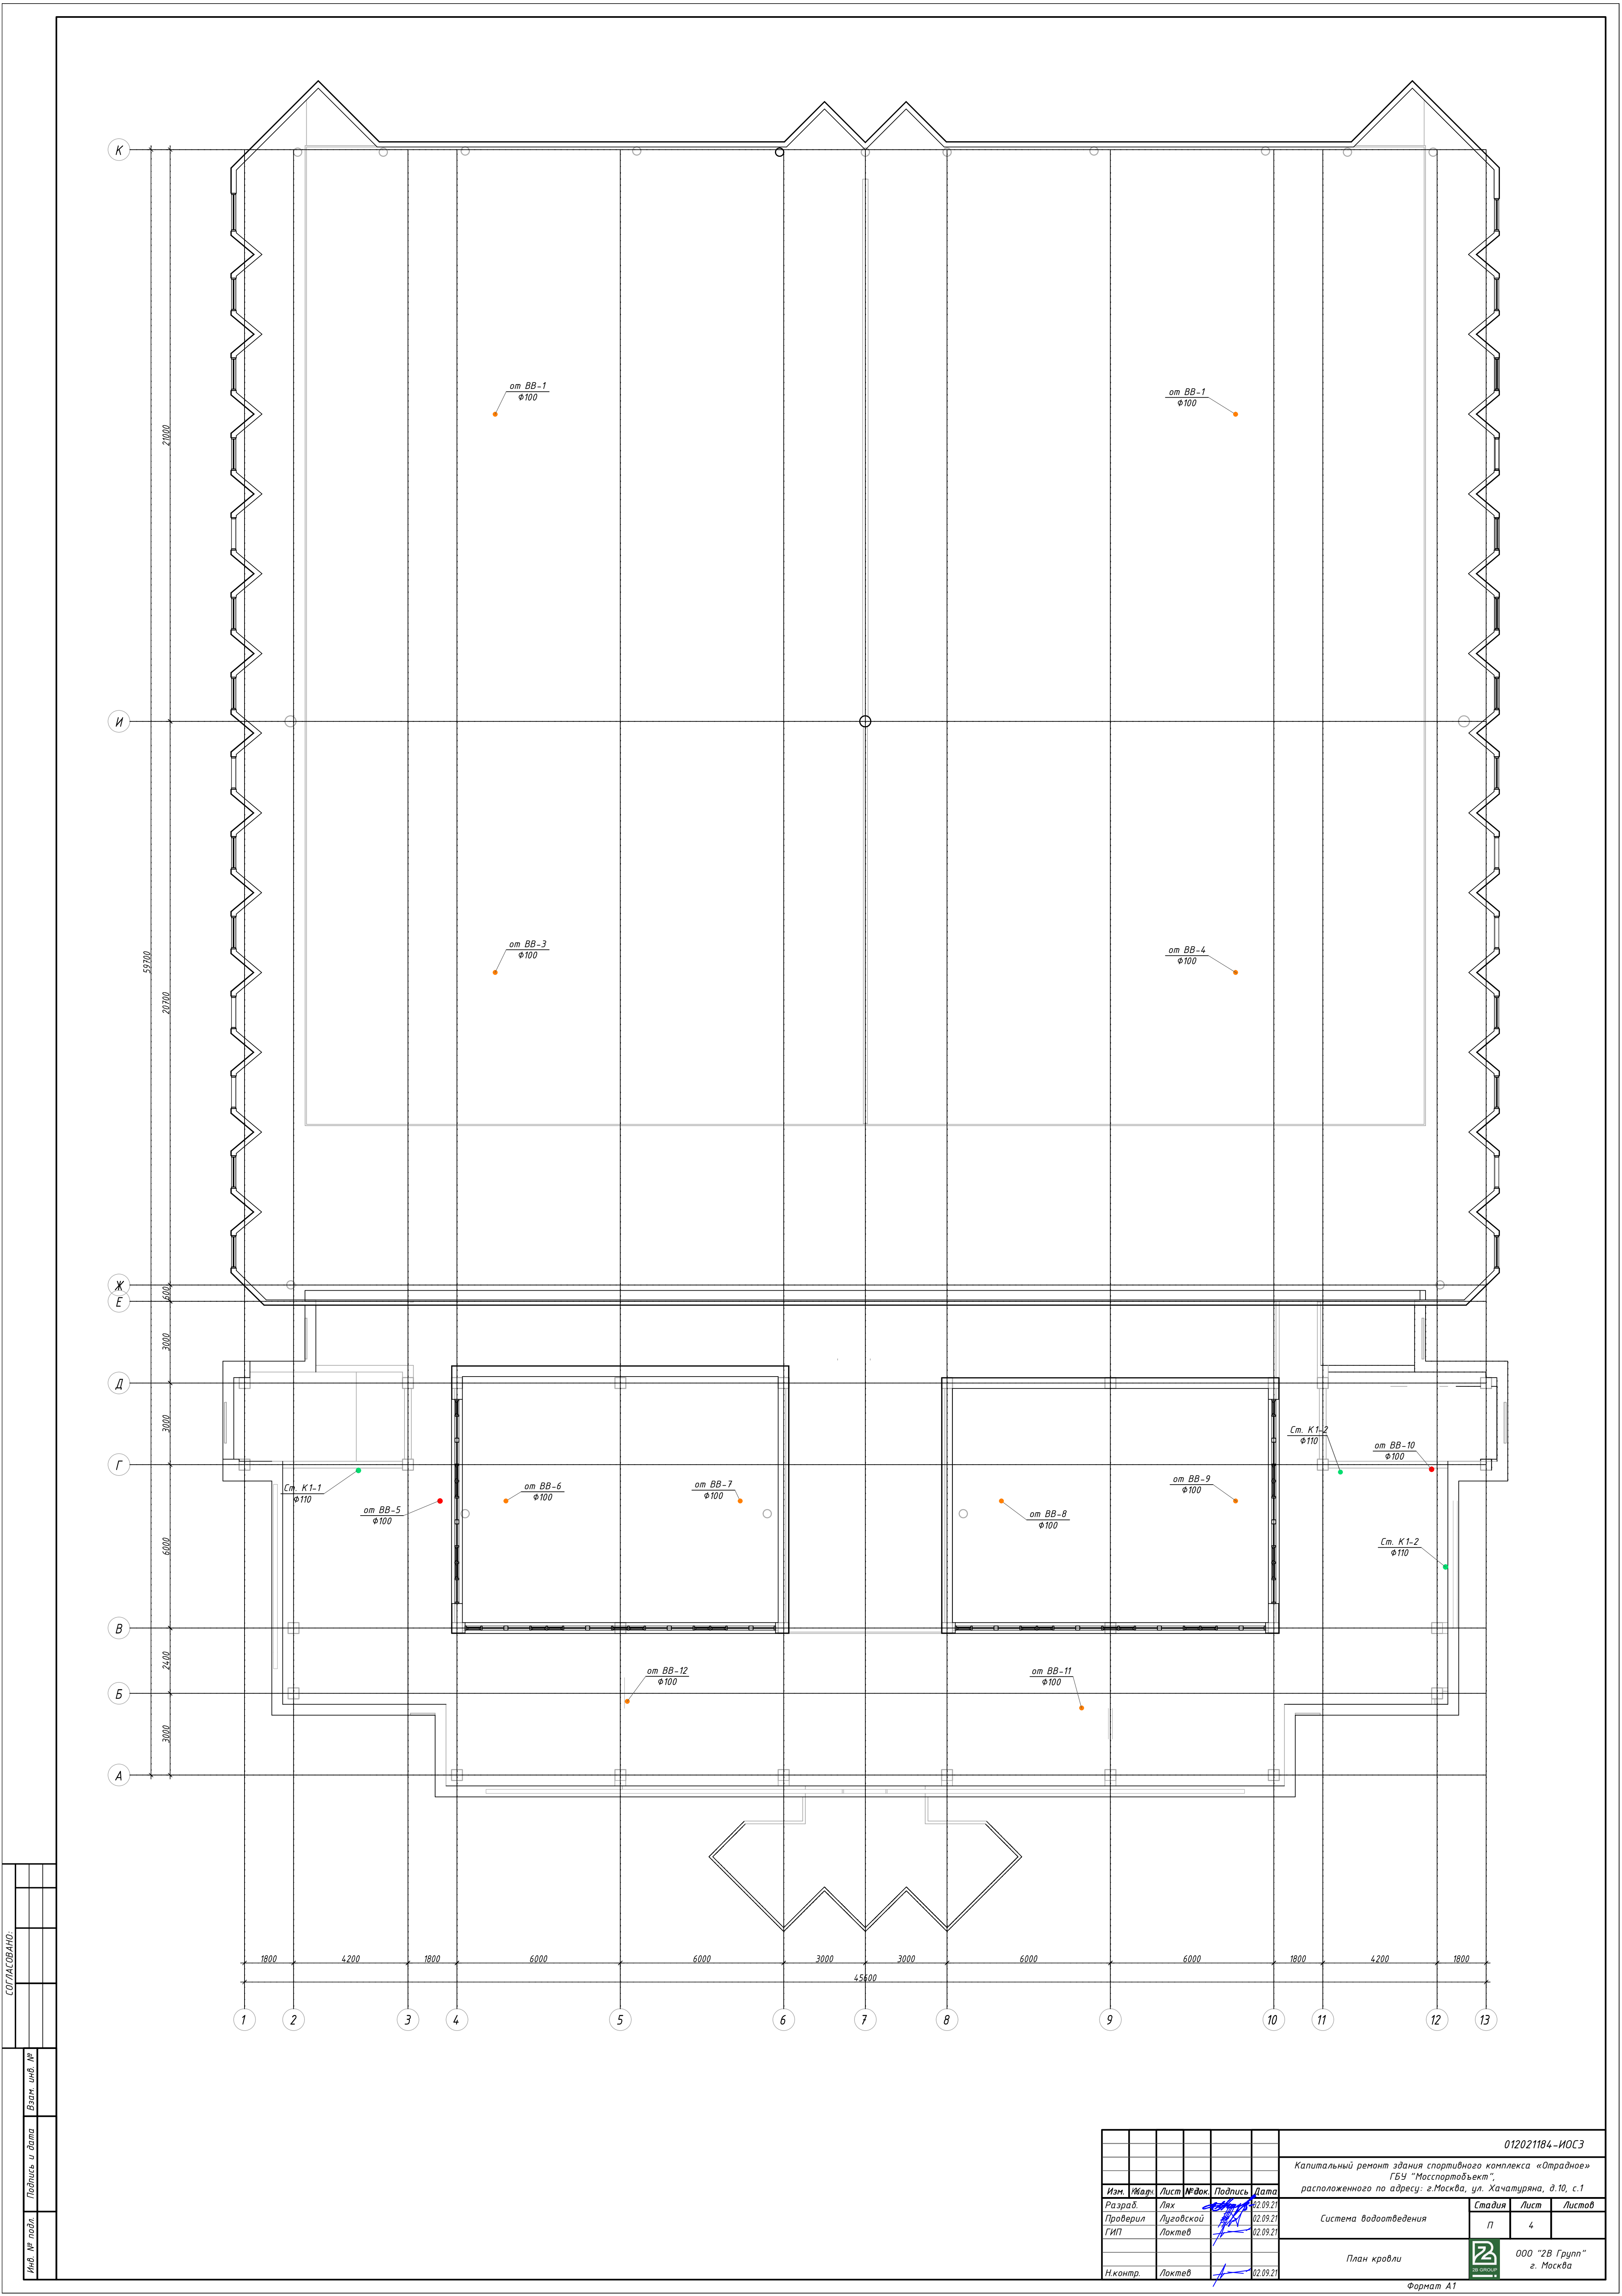

СОГЛАСОВАНО:	
Инв. № подл.	Подпись и дата
Взам. инв. №	

						012021184-ИОСЗ		
						Капитальный ремонт здания спортивного комплекса «Отрадное» ГБУ «Мосспортбъект», расположенного по адресу: г.Москва, ул. Хачатуряна, д.10, с.1		
Изм.	Журн.	Лист	Рядок	Подпись	Дата			
Разраб.	Лях				02.09.21			
Проверил	Луговской				02.09.21			
ГИП	Локтев				02.09.21			
						Система водоотведения		
						Стадия	Лист	Листов
						П	4	
						План кровли		
Н.контр.	Локтев				02.09.21			
						ООО "2В Групп" г. Москва		


Инд. № подл.	Подп. и дата	Взам. инв. №

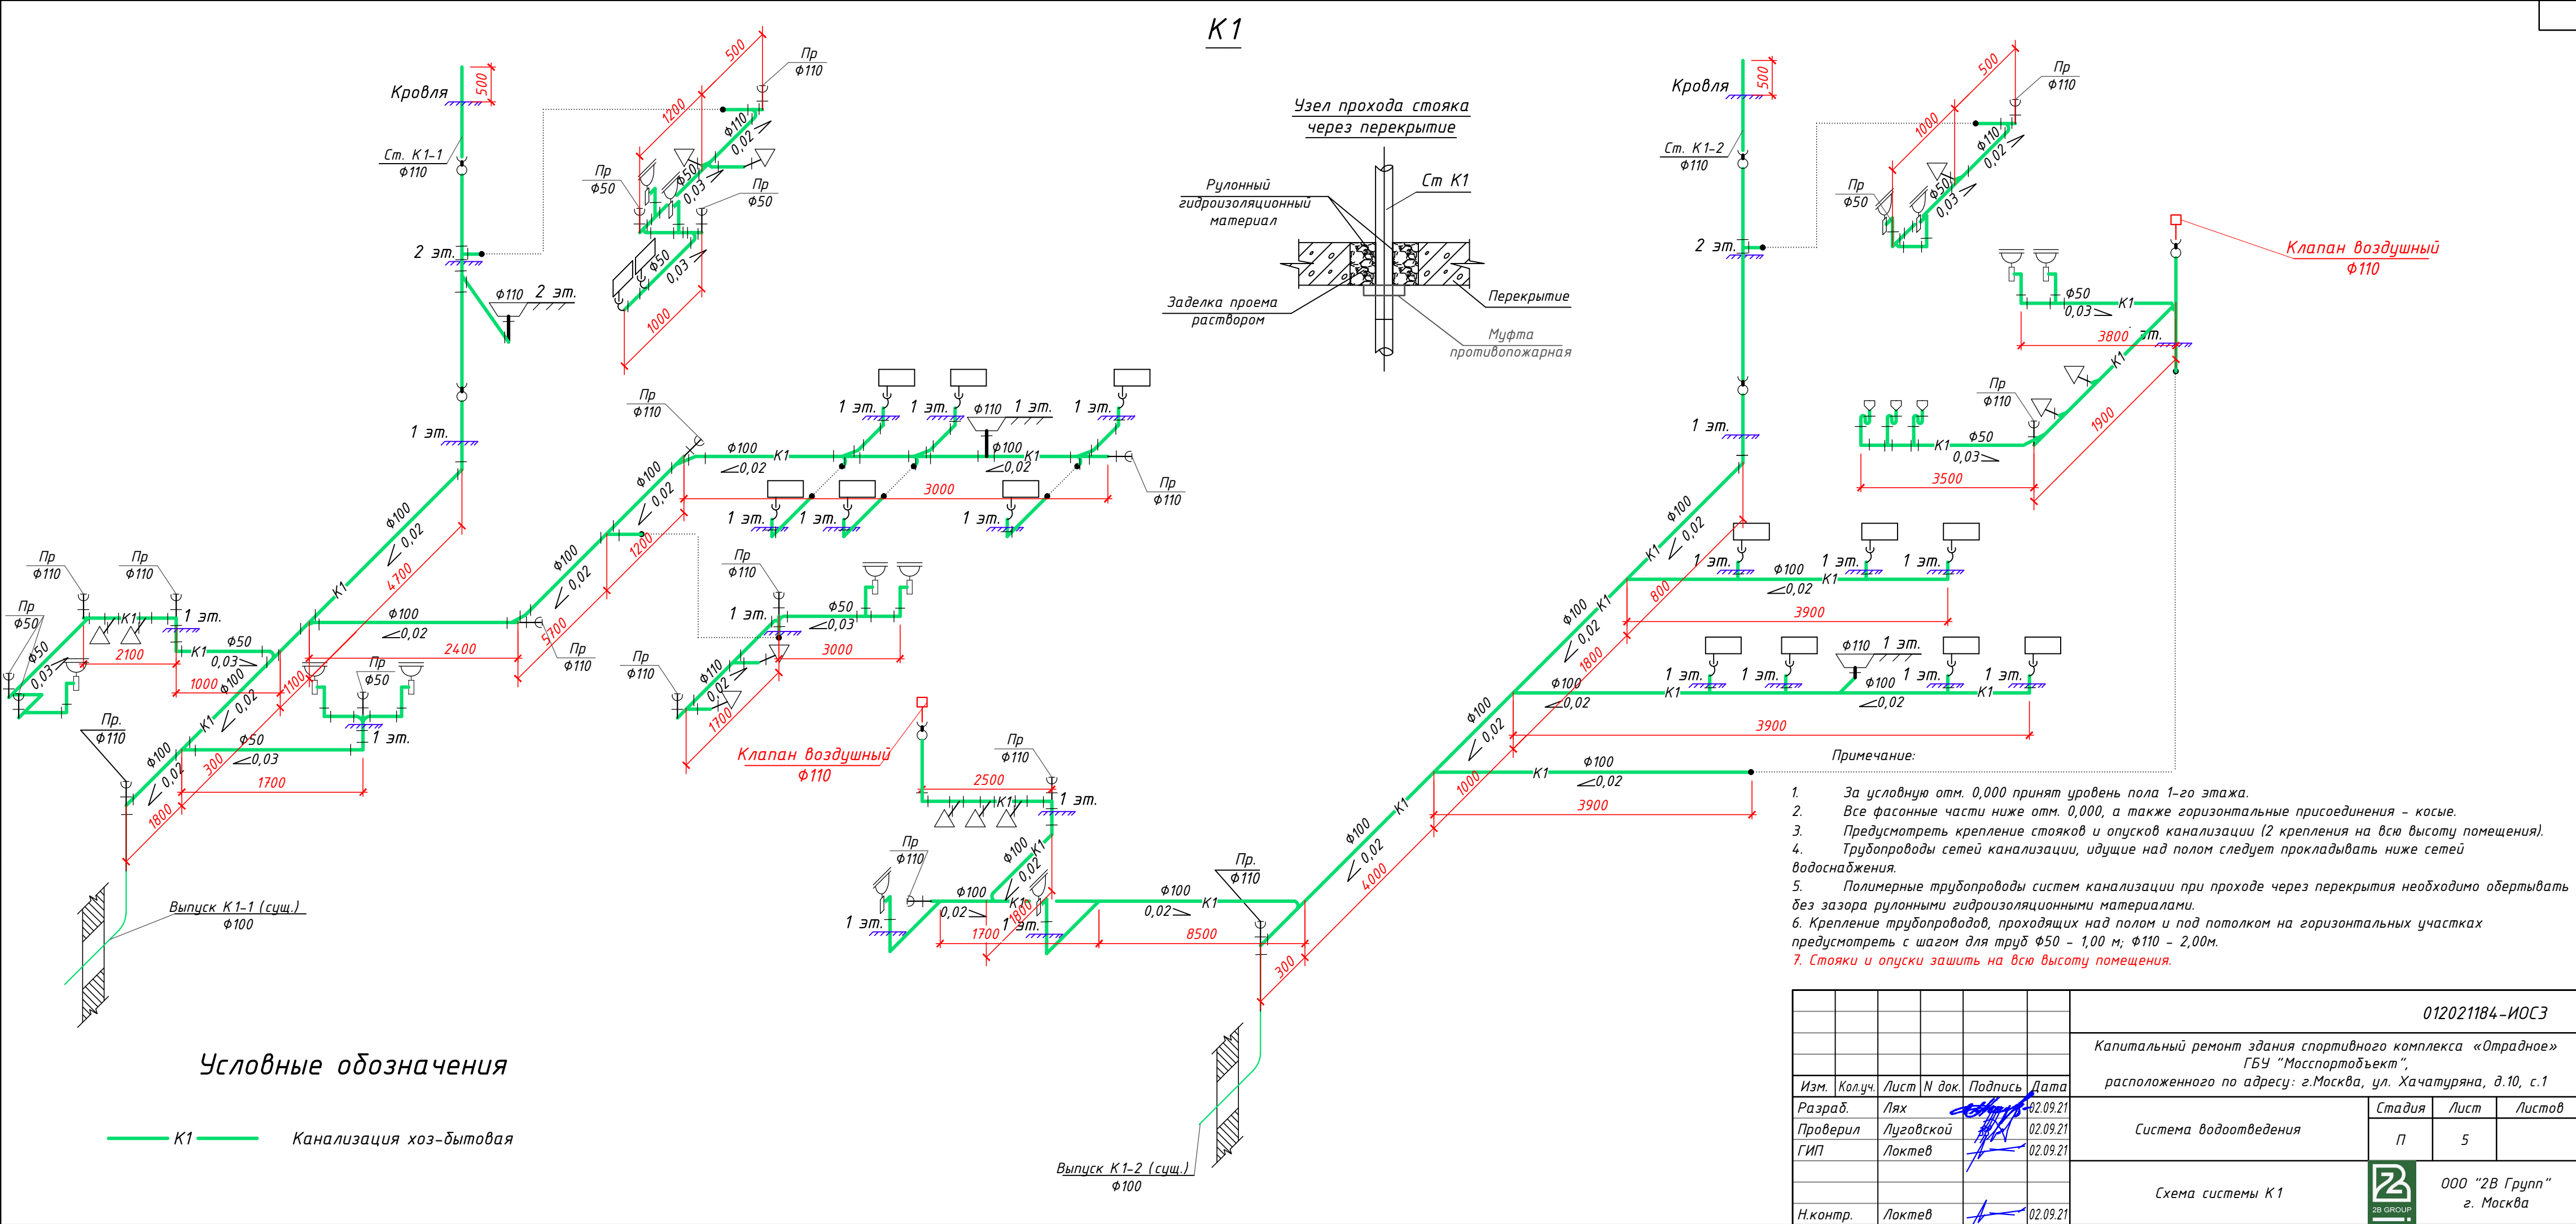

						012021184-ИОСЗ				
						Капитальный ремонт здания спортивного комплекса «Отрадное» ГБУ «Мосспортбъект», расположенного по адресу: г.Москва, ул. Хачатуряна, д.10, с.1				
Изм.	Кол.уч.	Лист	N док.	Подпись	Дата	Система водоотведения	Стадия	Лист	Листов	
Разраб.	Лях				02.09.21		П	5		
Проверил	Луговской				02.09.21					
ГИП	Локтев				02.09.21	Схема системы К1				ООО «2В Групп» г. Москва
Н.контр.	Локтев				02.09.21					



ООО "2B Групп"
г. Москва

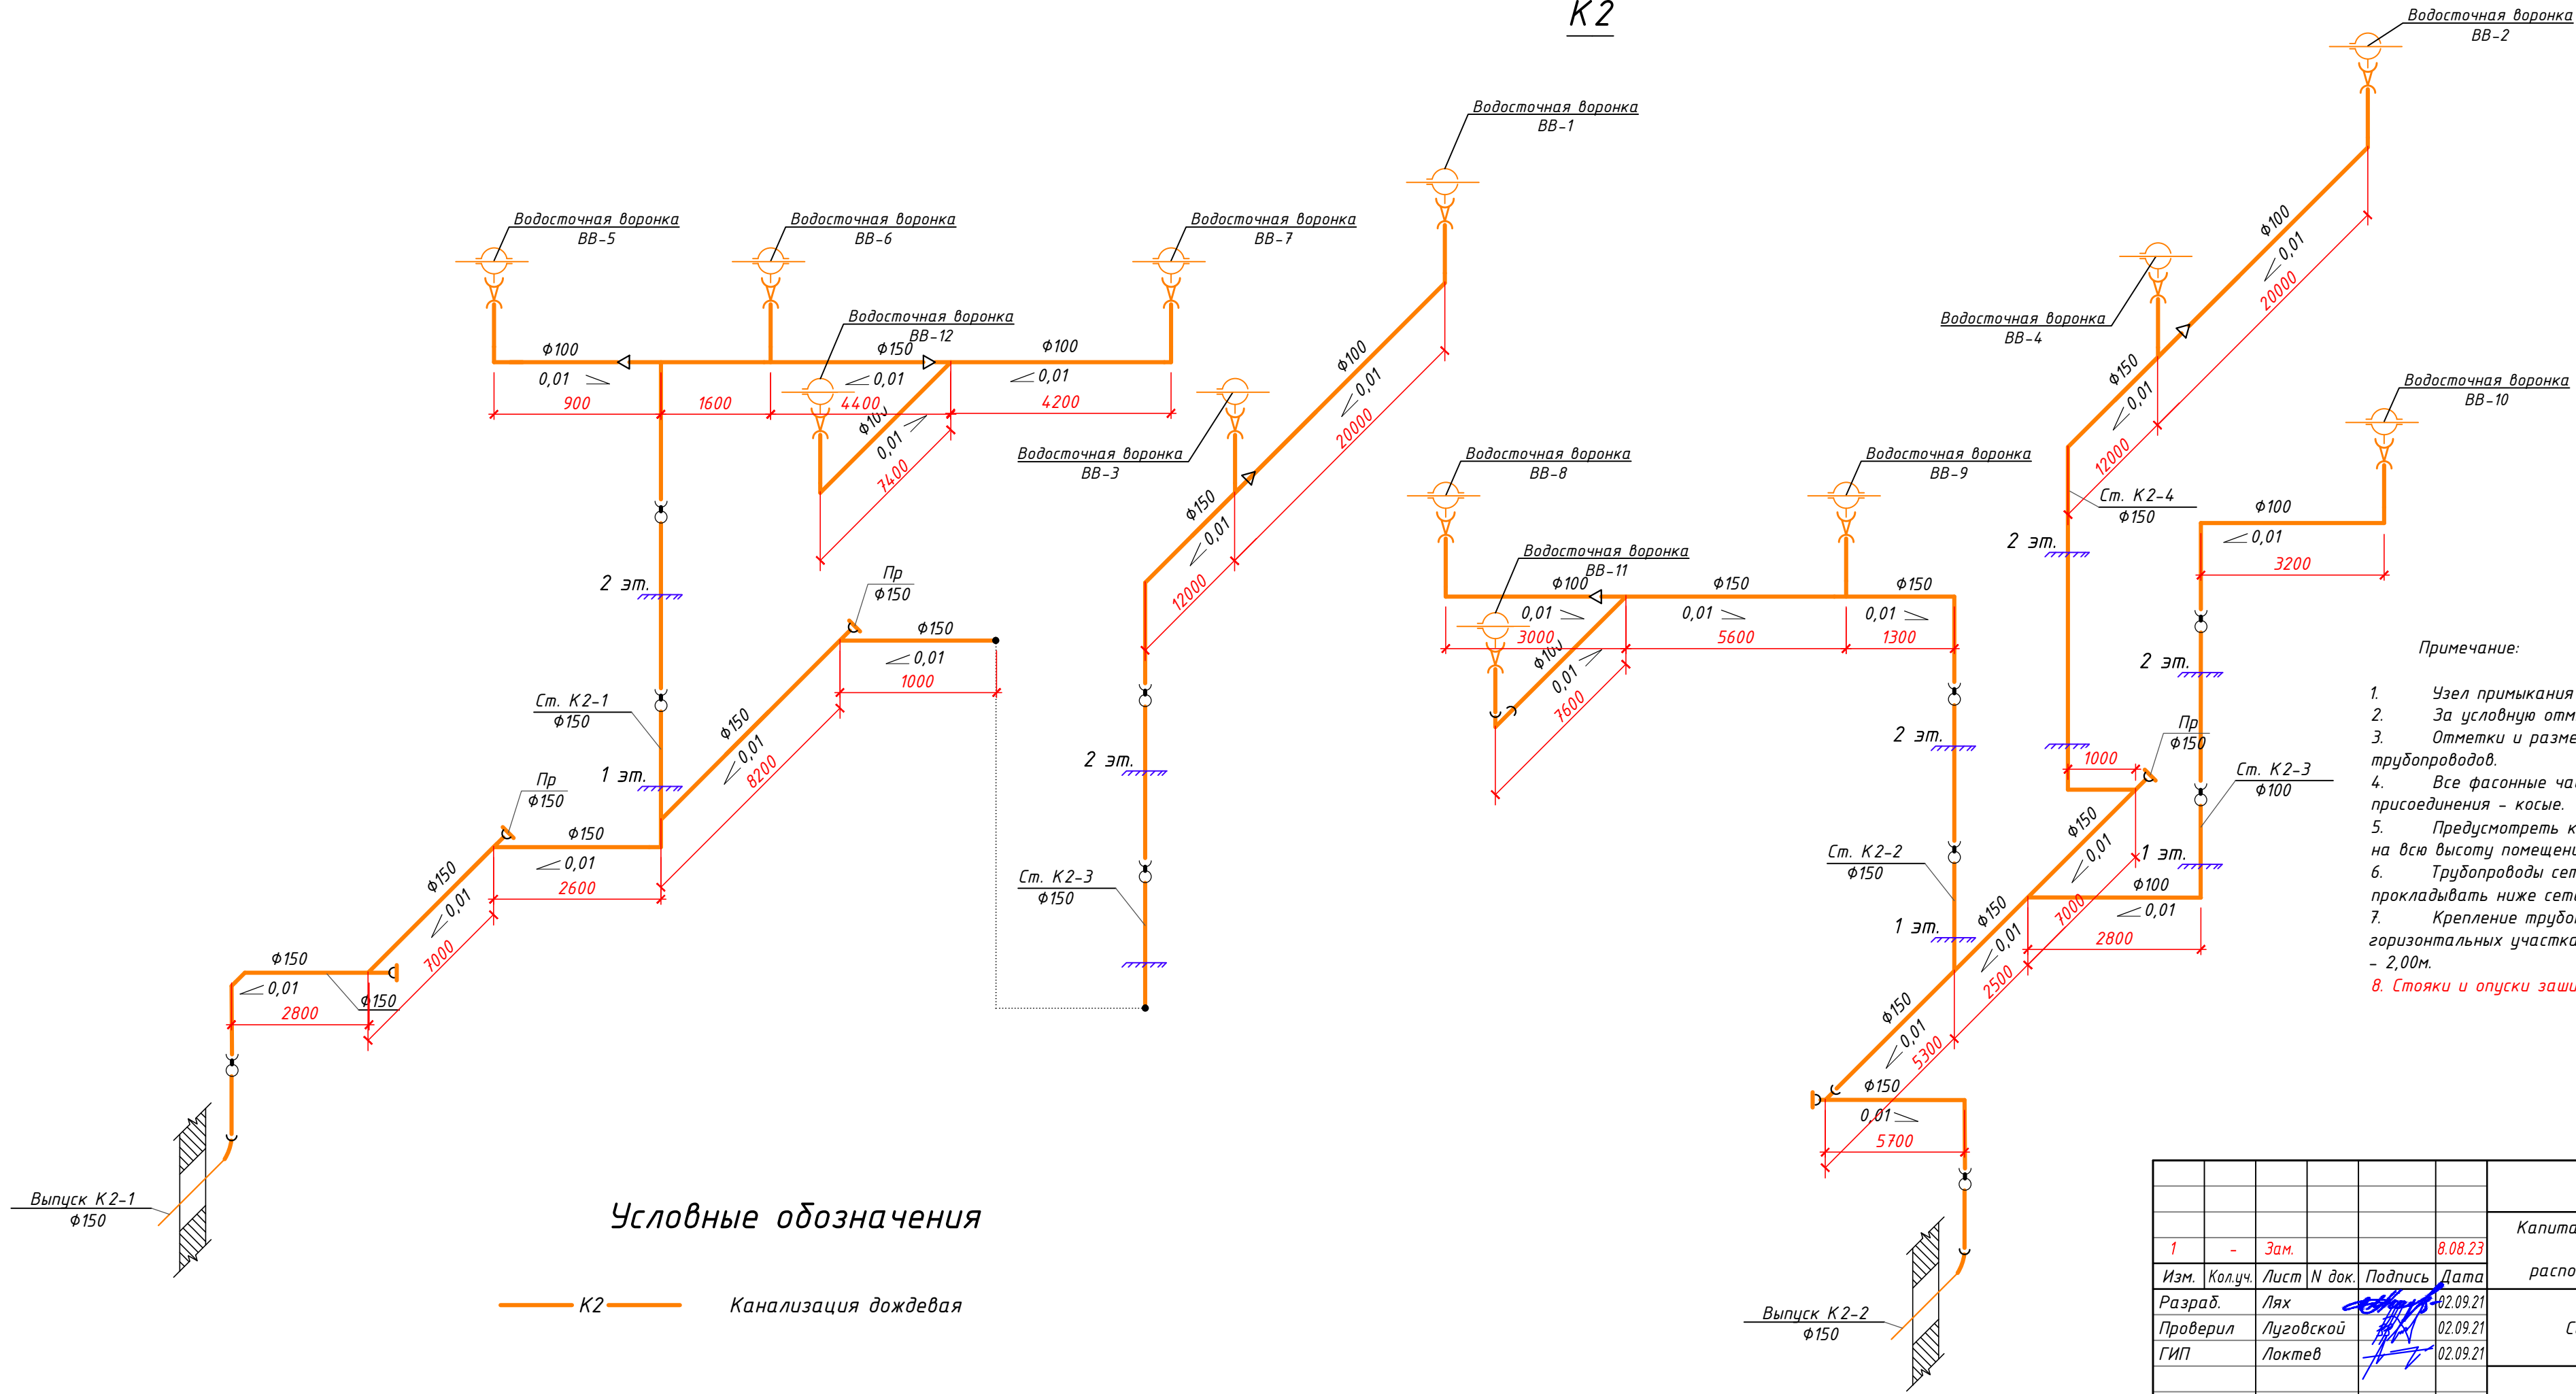

- Примечание:
1. Узел примыкания водосточной воронки см. раздел АР
 2. За условную отм. 0,000 принят уровень пола 1-го этажа.
 3. Отметки и размеры, отмеченные знаком * уточнить при монтаже трубопроводов.
 4. Все фасонные части ниже отм. 0,000, а также горизонтальные присоединения – косые.
 5. Предусмотреть крепление стояков и опусков канализации (2 крепления на всю высоту помещения).
 6. Трубопроводы сетей канализации, идущие над полом следует прокладывать ниже сетей водоснабжения.
 7. Крепление трубопроводов, проходящих над полом и под потолком на горизонтальных участках предусмотреть с шагом для труб φ50 – 1,00 м; φ100 – 2,00м.
 8. Стояки и опуски зашить на всю высоту помещения.

Условные обозначения

— K2 — Канализация дождевая

						012021184-ИОСЗ				
1	-	Зам.			8.08.23	Капитальный ремонт здания спортивного комплекса «Отрадное» ГБУ «Мосспортбъект», расположенного по адресу: г.Москва, ул. Хачатуряна, д.10, с.1				
Изм.	Кол.уч.	Лист	N док.	Подпись	Дата	Система водоотведения	Стадия	Лист	Листов	
Разраб.	Лях				02.09.21		П	6		
Проверил	Луговской				02.09.21					
ГИП	Локтев				02.09.21	Схема системы К2		ООО "2В Групп" г. Москва		
Н.контр.	Локтев				02.09.21					

Поз.	Наименование и техническая характеристика	Тип, марка, обозначение документа, опросного листа	Код оборудования, изделия, материала	Завод-изготовитель	Единица измерения	Количество	Масса единицы, кг	Примечание
	<u>Спецификации оборудования, изделий и материалов</u>							
<u>1</u>	<u>Система К1</u>							
1.1	Трубопровод из труб ПП Ф50х1,8 (с учетом фасонных частей)	ГОСТ 32414-2013			м	20		
1.2	Трубопровод из труб ПП Ф110х2,7 (с учетом фасонных частей)	ГОСТ 32414-2013			м	70		
1.3	Прочистка Ф50				шт	5		
1.4	Прочистка Ф110				шт	13		
1.5	Клапан воздушный Ф110				шт	2		
1.6	Хомут КТР-50 в комплекте с подвеской ПР-10 и дюбелем	с. Б.500-2.1, выпуск1			шт	20		
1.7	Хомут КТР-108 в комплекте с подвеской ПР-12 и дюбелем	с. Б.500-2.1, выпуск1			шт	64		
1.8	Трап прямой с решеткой Ф110				шт	3		
1.9	Ревизия Ф110				шт	4		
1.10	Умывальник 65см для инвалидов, центральное отверстие под смеситель, с переливом			Россия	компл.	1		
1.11	Напольный унитаз-компакт для инвалидов, с сидением и крышкой, стальные хромированные шарниры, бачок с с двойной кнопкой смыва 3/6л, боковая подводка в комплекте с гофрой			Россия	компл.	1		р.355х520х400(н)
1.12	Умывальник 60см с отверстием под смеситель				компл	12		
1.13	Колонна для монтажа умывальника				шт	12		
1.14	Сифон для умывальников и моек бутылочный с гофрированным шлангом, пластмассовым выпуском			Россия	компл.	13		
1.15	Напольный унитаз-компакт глубокий смыв, горизонтальный выпуск, с бачком, с двойной кнопкой смыва 3/6л, боковая подводка, с сидением и крышкой (пластиковые шарниры) в комплекте с гофрой			Россия	комп.	11		
1.16	Писсуар настенный, с проемом под автоматическое устройство смыва	ПиАУФ ГОСТ 30493-2017			комп.	3		
1.17	Муфта противопожарная ПМ-50 / ПМ-110	ГОСТ Р 53306-2009			шт	16 / 8		
Взам. инв. №								
Подпись и дата								
Инв. № подл.								
*В спецификации оборудования приняты аналоги оборудования. В случаях наличия или отсутствия информации в спецификации оборудования, изделий и материалов об изготовителе оборудования, вопрос фирмы - поставщика находится в компетенции заказчика и определяется путем проведения тендера. Допускается замена оборудования, материалов на аналогичное, другого производителя и модели, имеющие также основные технические характеристики, без внесения изменений в проектно-сметную документацию.								
Изм.	Кол.уч.	Лист	N док.	Подпись	Дата	012021184-ИОСЗ.С		
Разраб.	Лях				02.09.21	Капитальный ремонт здания спортивного комплекса «Отрадное» ГБУ «Мосспортобъект», расположенного по адресу: г.Москва, ул. Хачатуряна, д.10, с.1		
Проверил	Луговской				02.09.21			
ГИП	Локтев				02.09.21			
						Система водоотведения		
						Стадия	Лист	Листов
						П	1	2
						Спецификация оборудования, изделий и материалов		
Н.контр.	Локтев				02.09.21	 000 "2B Групп" г. Москва		

		Пози- ция	Наименование и техническая характеристика	Тип, марка, обозначение документа, опросного листа	Код оборудования, изделия, материала	Завод- изготовитель	Единица изме- рения	Коли- чество	Масса единицы, кг	Примечание	
Инв. №	№ подл.	1.18	Поддон для душа 700х700			Россия	шт	15			
		1.19	Опора для душевого поддона 700х700			Россия	шт	15			
		1.20	Сифон для ванн и душевых поддонов "Ани Пласт"			Россия	компл.	15			
		2	Система К2								
		2.1	Воронка кровельная ТП-01.100/6 (с обогревом)	аналог "Татполимер"			компл.	12			
		2.2	Патрубок компенсационный Ду-100				шт	12			
		2.3	Труба DN-100	аналог SMART SML			м	65			
		2.4	Труба DN-150	аналог SMART SML			м	80			
		2.5	Колено 88° DN-100	аналог SMART SML			шт	10			
		2.6	Колено 88° DN-150	аналог SMART SML			шт	6			
		2.7	Отвод 45° DN - 150	аналог SMART SML			шт	4			
		2.8	Тройник DN-150х150	аналог SMART SML			шт	8			
		2.9	Тройник DN-100х100	аналог SMART SML			шт	2			
		2.10	Переход DN 150х100				шт	5			
		2.11	Муфта соединительная DN 150	аналог SMART SML			шт	2			
		2.12	Заглушка DN-150	аналог SMART SML			шт	5			
		2.13	Ревизия с прямоугольным отверстием DN-150	аналог SMART SML			шт	10			
	Крепление трубопроводов:										
	- хомут усиливающий DN 100 / DN 150	аналог SMART SML			шт	30 / 31					
	- подвеска резьбовая ПР-12; l=1,50м				шт	61					
2.14	- дюбель пластмассовый ДВ-М12				шт	61					
2.15	Утеплитель трубки из вспененного полиэтилена 110/9-2				м	65					
2.16	Утеплитель трубки из вспененного полиэтилена 160/9-2				м	80					
						012021184-ИОСЗ.С				Лист	
										2	
						Изм.	Кол.уч.	Лист	И док.	Подпись	Дата

ДОГОВОР ВОДООТВЕДЕНИЯ №12784-45356

г. Москва

15.12.2022 г.

Государственное унитарное предприятие города Москвы по эксплуатации московских водоотводящих систем «Мосводосток», именуемое в дальнейшем – ГУП «Мосводосток», в лице Заместителя начальника Управления по работе с абонентами - начальника договорного отдела Оськиной Галины Николаевны, действующего на основании доверенности № 395 от 30 сентября 2022 года, с одной стороны, и Государственное бюджетное учреждение города Москвы «Управление спортивными объектами» Департамента спорта города Москвы, именуемое в дальнейшем – «Абонент», в лице Иванова Сергей Александровича, действующего на основании Устава ГБУ УО, именуемого в дальнейшем – «Абонент», в лице Иванова Сергей Александровича, действующего на основании Устава ГБУ УО, с другой стороны, совместно именуемые в дальнейшем – «Стороны», с соблюдением требований Федерального Закона от 05.04.2013 №44-ФЗ "О контрактной системе в сфере закупок товаров, работ, услуг для обеспечения государственных и муниципальных нужд" заключили настоящий Договор водоотведения (далее Договор) о нижеследующем:

I. Предмет Договора

1. По настоящему Договору ГУП «Мосводосток» обязуется осуществлять прием сточных вод Абонента в централизованную систему водоотведения и обеспечивать их транспортировку, очистку (при наличии очистных сооружений) и сброс в водный объект, а Абонент обязуется соблюдать режим водоотведения, требования к составу и свойствам сточных вод, отводимых в централизованные системы водоотведения, устанавливаемые в целях предотвращения негативного воздействия на работу объектов централизованной системы водоотведения, нормативы по объему отводимых в централизованные системы водоотведения сточных вод (далее – нормативы по объему сточных вод) и нормативы состава сточных вод, и производить ГУП «Мосводосток» оплату водоотведения в сроки и порядке, которые определены в настоящем Договоре.

2. Границы балансовой принадлежности и эксплуатационной ответственности объектов централизованных систем водоотведения ГУП «Мосводосток» и Абонента определяются в соответствии с актом разграничения балансовой принадлежности и эксплуатационной ответственности по форме согласно Приложению № 1.

3. Акт разграничения балансовой принадлежности и эксплуатационной ответственности, приведенный в Приложении N 1 к настоящему Договору, подлежит подписанию при заключении настоящего Договора и является его неотъемлемой частью.

Местом исполнения обязательств ГУП «Мосводосток» по настоящему Договору являются:

- при наличии водосточных сетей Абонента - границы эксплуатационной ответственности ГУП «Мосводосток», указанные в Приложении № 1 к настоящему Договору;
- при неорганизованном сбросе сточных вод - точки приема поверхностных сточных вод Абонента в централизованную систему водоотведения (дождеприемные колодцы) согласно Приложению № 1 к настоящему Договору.

II. Сроки и режим приема сточных вод

4. Датой начала приема сточных вод является 01.01.2023 г.

5. Сведения о режиме приема сточных вод указываются в соответствии с условиями подключения (технологического присоединения) к централизованной системе водоотведения по форме согласно Приложению №3.

5¹. Сведения о подключенной (технологически присоединенной) мощности (нагрузке), в том числе с распределением подключенной (технологически присоединенной) мощности (нагрузки) по каждой точке подключения (технологического присоединения), в пределах которой ГУП «Мосводосток» принимает на себя обязательства обеспечить оказание Абоненту услуг по водоотведению, указываются по форме согласно Приложению № 7.

III. Тарифы, сроки и порядок оплаты

6. Оплата по настоящему Договору осуществляется Абонентом по тарифам на водоотведение, установленным в соответствии с законодательством Российской Федерации о государственном регулировании цен (тарифов). При установлении ГУП «Мосводосток» двухставочных тарифов указывается размер нагрузки, в отношении которой применяется ставка тарифа за содержание централизованной системы водоотведения.

6(1). В случае если настоящий Договор заключен с Абонентом, осуществляющим закупки услуг по водоотведению в соответствии с Федеральным законом "О контрактной системе в сфере закупок товаров, работ, услуг для обеспечения государственных и муниципальных нужд":

а) ГУП «Мосводосток» осуществляет по настоящему Договору прием от Абонента в централизованную систему водоотведения сточных вод и загрязняющих веществ в 20__ году за период с 01.01.2023 г. по 31.12.2024 г. на общую сумму 79 592,10 рублей (Семьдесят девять тысяч пятьсот девяносто два рубля 10 копеек), с учетом налога на добавленную стоимость, в том числе:

за счет средств бюджета г. Москвы _____ руб. (_____ рублей),
за счет средств федерального бюджета _____ руб. (_____ рублей),
за счет внебюджетных средств _____ руб. (_____ рублей).

б) Абонент обязан оплатить ГУП «Мосводосток» оказанные услуги по приему от Абонента в централизованную систему водоотведения сточных вод и загрязняющих веществ в полном объеме:

в) идентификационный код закупки 222740205951174250100105130010000244

7. Расчетный период, установленный настоящим Договором, равен одному календарному месяцу. Абонент вносит оплату по настоящему Договору в следующем порядке (если иное не предусмотрено Правилами холодного водоснабжения и водоотведения, утвержденными постановлением Правительства Российской Федерации от 29 июля 2013 г. N 644 "Об утверждении Правил холодного водоснабжения и водоотведения и о внесении изменений в некоторые акты Правительства Российской Федерации" (далее - Правила холодного водоснабжения и водоотведения):

30 процентов стоимости объема сточных вод, сброшенных Абонентом за предыдущий месяц (для абонентов, Договоры с которыми заключены менее одного месяца назад, - стоимости максимального расхода сточных вод, указанных в настоящем Договоре), вносится до 18-го числа текущего месяца;

оплата за фактически оказанные услуги водоотведения в истекшем месяце с учетом средств, ранее внесенных Абонентом в качестве оплаты за водоотведение в расчетном периоде, осуществляется до 10-го числа месяца, следующего за месяцем, за который осуществляется оплата, на основании счетов, выставленных к оплате ГУП «Мосводосток» не позднее 5-го числа месяца, следующего за расчетным месяцем.

В случае если объем фактически оказанной услуги водоотведения за истекший месяц, определенный в соответствии с Правилами организации коммерческого учета воды, сточных вод, утвержденными постановлением Правительства Российской Федерации от 4 сентября 2013 г. N 776 "Об утверждении Правил организации коммерческого учета воды, сточных вод" (далее - Правила организации коммерческого учета воды, сточных вод), окажется меньше объема сточных вод, за который Абонентом была произведена оплата, излишне уплаченная сумма засчитывается в счет последующего платежа за следующий месяц.

Датой оплаты считается дата поступления денежных средств на расчетный счет ГУП «Мосводосток».

7.1. Способом доставки расчетно-платежных документов Абоненту является электронный документооборот (в случае подписания Сторонами соглашения об осуществлении электронного документооборота по форме согласно Приложению №3¹ к настоящему Договору).

7.1.1. В случае если выставление ГУП «Мосводосток» расчетно-платежных документов Абоненту осуществляется посредством электронного документооборота с использованием электронной подписи, такой электронный документооборот осуществляется в соответствии с соглашением об осуществлении электронного документооборота, заключенным по форме согласно Приложению № 3¹.

Соглашение об осуществлении электронного документооборота, приведенное в Приложении № 3¹ к настоящему Договору, подлежит подписанию Сторонами настоящего Договора и становится неотъемлемой частью настоящего Договора в случае, если абзацем первым настоящего пункта предусмотрено, что выставление расчетно-платежных документов должно осуществляться посредством электронного документооборота с использованием электронной подписи.

7.1.2. В случае отсутствия возможности осуществления электронного документооборота Абонент обязуется ежемесячно, не позднее 5-го числа месяца, следующего за расчетным, направлять уполномоченного представителя по адресу г. Москва, ул. Новокузнецкая, дом 26/8 строение 1 для получения акта сдачи-приемки услуг, счета и счета-фактуры. В случае не исполнения настоящего обязательства Абонентом, с 10-го числа месяца, следующего за расчетным, Стороны признают услуги оказанными ГУП «Мосводосток» в полном объеме, и подписанный ГУП «Мосводосток» акт сдачи-приемки услуг является основанием для взаимных расчетов и освобождением от дальнейших претензий к качеству и полноте оказанных услуг.

Об отсутствии возможности осуществления электронного документооборота Абонент оповещает ГУП «Мосводосток» любым доступным способом (почтовое отправление, телеграмма, факсограмма, телефонограмма, информационно-телекоммуникационная сеть "Интернет"), позволяющим подтвердить получение такого уведомления адресатом.

8. Сверка расчетов по настоящему Договору проводится между ГУП «Мосводосток» и Абонентом не реже 1 раза в год, а также по инициативе одной из Сторон путем составления и подписания Сторонами соответствующего акта. Сторона, иницирующая проведение сверки расчетов по Договору, уведомляет другую Сторону о дате ее проведения не менее чем за 5 рабочих дней до даты ее проведения. В случае неявки одной Стороны к указанному сроку для проведения сверки расчетов по Договору Сторона, иницирующая проведение сверки расчетов по Договору, составляет и направляет в адрес другой Стороны акт о сверке расчетов в 2 экземплярах любым доступным способом (почтовое отправление, телеграмма, факсограмма, телефонограмма, информационно-телекоммуникационная сеть "Интернет"), позволяющим подтвердить получение такого уведомления адресатом. В таком случае акт о сверке расчетов подписывается в течение 3 рабочих дней со дня его получения. В случае неполучения ответа в течение 10 рабочих дней после направления другой Стороне акта о сверке расчетов этот акт считается признанным (согласованным) обеими Сторонами.

9. Размер платы за негативное воздействие на работу централизованной системы водоотведения, а также размер платы Абонента в связи с нарушением нормативов по объему сточных вод и нормативов состава сточных вод рассчитываются в соответствии с требованиями законодательства Российской Федерации.

Оплата производится Абонентом на основании счетов, выставляемых ГУП «Мосводосток» в течение 7 рабочих дней с даты выставления счета.

IV. Права и обязанности Сторон

10. ГУП «Мосводосток» обязан:

а) обеспечивать эксплуатацию водосточных канализационных сетей, принадлежащих ему на праве собственности или ином законном основании и (или) находящихся в границах ее эксплуатационной ответственности, в соответствии с требованиями нормативно-технических документов;

б) при участии представителя Абонента осуществлять допуск к эксплуатации узла учета (если в соответствии с требованиями законодательства Российской Федерации Абонент обязан устанавливать приборы учета сточных вод), устройств и сооружений, предназначенных для подключения к централизованной системе водоотведения;

в) соблюдать установленный режим приема сточных вод;

г) предупреждать Абонента о временном прекращении или ограничении водоотведения в порядке и случаях, которые предусмотрены настоящим Договором и нормативными правовыми актами Российской Федерации;

д) принимать необходимые меры по своевременной ликвидации аварий и повреждений на централизованной системе водоотведения, принадлежащей ГУП «Мосводосток» на праве собственности или ином законном основании, в порядке и сроки, которые установлены нормативно-технической документацией, а также по возобновлению действия такой системы с соблюдением требований, установленных законодательством Российской Федерации;

е) требовать от Абонента реализации мероприятий, направленных на достижение установленных нормативов водоотведения по объему сточных вод и нормативов состава сточных вод, требований к составу и свойствам сточных вод, установленных в целях предотвращения негативного воздействия на работу централизованной системы водоотведения;

ж) осуществлять контроль за соблюдением Абонентом режима водоотведения, нормативов по объему сточных вод и нормативов состава сточных вод, требований к составу и свойствам сточных вод, установленных в целях предотвращения негативного воздействия на работу централизованной системы водоотведения;

з) предоставлять Абоненту информацию в соответствии со стандартами раскрытия информации в порядке, предусмотренном законодательством Российской Федерации;

и) отвечать на жалобы и обращения Абонента, относящиеся к исполнению настоящего Договора, в течение срока, установленного законодательством Российской Федерации;

к) уведомлять Абонента о графиках и сроках проведения планово-предупредительного ремонта водосточных канализационных сетей, через которые осуществляется водоотведение сточных вод Абонента, в случае если это влечет отключение или ограничение водоотведения в отношении Абонента;

л) опломбировать Абоненту приборы учета сточных вод без взимания платы, за исключением случаев, предусмотренных Правилами организации коммерческого учета воды, сточных вод, при которых взимается плата за опломбирование приборов учета.

11. ГУП «Мосводосток» имеет право:

а) осуществлять контроль за правильностью осуществления Абонентом учета объемов отведенных сточных вод, осуществлять проверку состояния прибора учета сточных вод в целях установления факта несанкционированного вмешательства в работу прибора учета (узла учета), устанавливать контрольные пломбы и индикаторы антимагнитных пломб, а также пломбы и устройства, позволяющие фиксировать факт несанкционированного вмешательства в работу прибора учета (узла учета);

б) осуществлять контроль за наличием самовольного пользования Абонентом и (или) самовольного подключения Абонента к централизованной системе водоотведения и принимать меры по предотвращению самовольного пользования и (или) самовольного подключения Абонента к централизованной системе водоотведения;

в) временно прекращать или ограничивать водоотведение в случаях, предусмотренных законодательством Российской Федерации;

г) взимать с Абонента плату за отведение сточных вод сверх установленных нормативов по объему сточных вод и нормативов состава сточных вод, плату за негативное воздействие на работу централизованной системы водоотведения;

д) инициировать проведение сверки расчетов по настоящему Договору;

е) прекращать отведение сточных вод в случаях и порядке, предусмотренных Федеральным законом "О водоснабжении и водоотведении" и Правилами холодного водоснабжения и водоотведения;

ж) иметь беспрепятственный доступ к канализационным сетям и иным объектам Абонента, местам отбора проб сточных вод, приборам учета (узлам учета) сточных вод и иным устройствам, которыми Абонент владеет и пользуется на праве собственности или на ином законном основании и (или) которые находятся в границах его эксплуатационной ответственности, в порядке, предусмотренном разделом VI настоящего Договора.

12. Абонент обязан:

а) обеспечивать эксплуатацию водосточных канализационных сетей, принадлежащих Абоненту на праве собственности или ином законном основании и (или) находящихся в границах его эксплуатационной ответственности, в соответствии с требованиями нормативно-технических документов;

б) обеспечивать сохранность пломб и знаков поверки на приборах учета, узлах учета, задвижках обводной линии, задвижках и других устройствах, находящихся в границах его эксплуатационной ответственности, а также не допускать хранения предметов, препятствующих доступу к узлам и приборам учета, несанкционированное вмешательство в работу прибора учета (узла учета), механические, химические, электромагнитные или иные воздействия, которые могут искажать показания приборов учета;

в) обеспечивать учет отводимых сточных вод в порядке, установленном разделом V настоящего Договора, и в соответствии с Правилами организации коммерческого учета воды, сточных вод, если иное не предусмотрено настоящим Договором;

- г) устанавливать приборы учета сточных вод на границах эксплуатационной ответственности или в ином месте, определенном в настоящем Договоре, в случае, если установка таких приборов предусмотрена Правилами холодного водоснабжения и водоотведения;
- д) соблюдать установленный настоящим Договором режим водоотведения;
- е) производить оплату по настоящему Договору в сроки, порядке и размере, которые определены в соответствии с настоящим Договором, в том числе в случае перехода прав на объекты, в отношении которых осуществляется водоотведение в соответствии с настоящим Договором, до даты расторжения настоящего Договора в соответствии с пунктом 61.1 настоящего Договора, вносить плату за негативное воздействие на работу централизованной системы водоотведения и плату за нарушение нормативов по объему сточных вод и нормативов состава сточных вод, а также в случаях, установленных законодательством Российской Федерации, возмещать вред, причиненный водному объекту;
- ж) обеспечивать беспрепятственный доступ представителям ГУП «Мосводосток» или по ее указанию представителям иной организации к канализационным сетям и иным объектам Абонента, местам отбора проб сточных вод и приборам учета (узлам учета) сточных вод, которыми Абонент владеет и пользуется на праве собственности или ином законном основании, и (или) которые находятся в границах его эксплуатационной ответственности, в порядке и случаях, которые предусмотрены разделом VI настоящего Договора;
- з) соблюдать нормативы по объему сточных вод и нормативы состава сточных вод, требования к составу и свойствам сточных вод, установленные в целях предотвращения негативного воздействия на работу централизованной системы водоотведения, а также принимать меры по соблюдению указанных нормативов и требований, в том числе обеспечивать реализацию плана снижения сбросов и плана по обеспечению соблюдения требований к составу и свойствам сточных вод, установленных в целях предотвращения негативного воздействия на работу централизованной системы водоотведения;
- и) уведомлять ГУП «Мосводосток» в случае перехода прав на объекты, в отношении которых осуществляется водоотведение в соответствии с настоящим Договором, прав на объекты, устройства и сооружения, предназначенные для подключения (технологического присоединения) к централизованной системе водоотведения, а также в случае предоставления третьим лицам прав владения и пользования такими объектами, устройствами или сооружениями в порядке, установленном разделом IX.1 настоящего Договора;
- к) незамедлительно сообщать ГУП «Мосводосток» обо всех повреждениях или неисправностях на водосточных канализационных сетях, сооружениях и устройствах, о нарушениях работы централизованной системы водоотведения либо о ситуациях (угрозах их возникновения), которые могут оказать негативное воздействие на работу централизованной системы водоотведения и причинить вред окружающей среде;
- л) обеспечивать в сроки, установленные законодательством Российской Федерации, ликвидацию повреждений или неисправностей водосточных канализационных сетей, принадлежащих Абоненту на законном основании и (или) находящихся в границах его эксплуатационной ответственности, и устранять последствия таких повреждений, неисправностей;
- м) предоставлять иным абонентам и транзитным организациям возможность подключения (присоединения) к водосточным канализационным сетям, сооружениям и устройствам, принадлежащим Абоненту на законном основании, только по согласованию с ГУП «Мосводосток»;
- н) представлять в ГУП «Мосводосток» сведения об Абонентах, в отношении которых Абонент выполняет функции транзитной организации, по форме и в объеме, которые согласованы Сторонами настоящего Договора;
- о) не создавать препятствий для осуществления водоотведения в отношении Абонентов и транзитных организаций, канализационные сети которых присоединены к водосточным канализационным сетям Абонента или расположены в границах земельного участка Абонента, или проходят через помещения, принадлежащие Абоненту;
- п) не допускать возведения построек, гаражей, стоянок транспортных средств, складирования материалов, мусора, древесных посадок, а также не осуществлять производство земляных работ в местах устройства централизованной системы водоотведения, в том числе в местах прокладки сетей, находящихся в границах эксплуатационной ответственности Абонента и охранных зонах таких сетей, без согласия ГУП «Мосводосток»;
- р) осуществлять сброс сточных вод от напорных коллекторов Абонента в самотечную сеть ГУП «Мосводосток» через колодец - гаситель напора;
- с) обеспечивать разработку плана снижения сбросов и плана по обеспечению соблюдения требований к составу и свойствам сточных вод, установленных в целях предотвращения негативного воздействия на работу централизованной системы водоотведения, в случаях, предусмотренных Правилами холодного водоснабжения и водоотведения;
- т) в случаях, установленных Правилами холодного водоснабжения и водоотведения, подавать декларацию о составе и свойствах сточных вод (далее - декларация) и уведомлять ГУП «Мосводосток» в случае нарушения декларации.

13. Абонент имеет право:

- а) получать от ГУП «Мосводосток» информацию о результатах контроля состава и свойств сточных вод, осуществляемого в соответствии с Правилами осуществления контроля состава и свойств сточных вод, утвержденными постановлением Правительства Российской Федерации от 22 мая 2020 г. N 728 "Об утверждении Правил осуществления контроля состава и свойств сточных вод и о внесении изменений и признании утратившими силу некоторых актов Правительства Российской Федерации" (далее - Правила осуществления контроля состава и свойств сточных вод);
- б) получать от ГУП «Мосводосток» информацию об изменении установленных тарифов на водоотведение;
- в) привлекать третьих лиц для выполнения работ по устройству узла учета;
- г) инициировать проведение сверки расчетов по настоящему Договору;
- д) осуществлять в целях контроля состава и свойств сточных вод отбор проб сточных вод, в том числе параллельный отбор проб, принимать участие в отборе проб сточных вод, осуществляемом ГУП «Мосводосток».

V. Порядок осуществления учета принимаемых сточных вод, сроки и способы предоставления в ГУП «Мосводосток» показаний приборов учета

14. Для учета объемов принятых сточных вод Стороны используют приборы учета, если иное не предусмотрено Правилами организации коммерческого учета воды, сточных вод.

15. Сведения об узлах учета и приборах учета сточных вод и о местах отбора проб сточных вод указываются по форме согласно Приложению N 4.

16. Коммерческий учет сточных вод в узлах учета обеспечивает Абонент.

17. Количество принятых ГУП «Мосводосток» сточных вод определяется Стороной, осуществляющей коммерческий учет по показаниям приборов учета, за исключением случаев, когда в соответствии с Правилами организации коммерческого учета воды, сточных вод коммерческий учет осуществляется расчетным способом.

17.1. Расчет среднегодового объема сточных вод, поступающих в централизованную систему водоотведения с каждой территории (выпуска) Абонента, производится согласно Приложению № 2 к настоящему Договору. Среднемесячный расчетный объем сточных вод составляет 1/12 среднегодового объема сброса сточных вод.

17.2. В случае непредоставления Абонентом до 30 числа отчетного месяца сведений о фактическом объеме водоотведения, расчет месячной платы за водоотведение производится ГУП «Мосводосток» по среднемесячному объему сточных вод (с учетом льгот на оплату услуг ГУП «Мосводосток», установленных нормативно-правовыми актами Российской Федерации или города Москвы).

18. В случае отсутствия у Абонента приборов учета сточных вод Абонент обязан до _____ установить и ввести в эксплуатацию приборы учета сточных вод. (указать дату)

(распространяется только на категории абонентов, для которых установка приборов учета сточных вод является обязательной в соответствии с законодательством Российской Федерации).

19. Сторона, осуществляющая коммерческий учет принятых (отведенных) сточных вод, снимает показания приборов учета на последнее число расчетного периода, установленного настоящим Договором, либо осуществляет в случаях, предусмотренных Правилами организации коммерческого учета воды, сточных вод, расчет объема принятых (отведенных) сточных вод расчетным способом, вносит показания приборов учета в журнал учета принятых сточных вод, передает эти сведения другой Стороне не позднее 30 числа отчетного месяца.

20. Передача Сторонами сведений о показаниях приборов учета и другой информации осуществляется любым доступным способом (почтовое отправление, телеграмма, факсограмма, телефонограмма, информационно-телекоммуникационная сеть "Интернет"), позволяющим подтвердить получение такого уведомления адресатом.

Примечание. Пункты 15, 16, 17, 19, 20 действуют в отношении Абонентов, имеющих на праве собственности или ином законном основании и (или) находящиеся в границах его эксплуатационной ответственности водосточные сети и сооружения.

VI. Порядок обеспечения Абонентом доступа ГУП «Мосводосток» к водосточным канализационным сетям (контрольным канализационным колодцам) и приборам учета сточных вод в целях определения объема отводимых сточных вод, их состава и свойств

(для Абонентов, имеющих на праве собственности или ином законном основании и (или) находящиеся в границах его эксплуатационной ответственности водосточные сети и сооружения)

21. Абонент обязан обеспечить представителям ГУП «Мосводосток» или по его указанию представителям иной организации доступ к водосточным канализационным сетям (контрольным канализационным колодцам) и иным объектам Абонента, местам отбора проб сточных вод, приборам учета (узлам учета) сточных вод и иным устройствам, которыми Абонент владеет и пользуется на праве собственности или на ином законном основании и (или) которые находятся в границах его эксплуатационной ответственности, в следующем порядке:

а) ГУП «Мосводосток» или по его указанию иная организация предварительно, не позднее 15 минут до начала процедуры обследования или отбора проб или начала работ на водосточных канализационных сетях, оповещает Абонента о дате и времени посещения проверяющих с указанием списка проверяющих (при отсутствии у них служебных удостоверений или доверенности). Оповещение осуществляется любым доступным способом (почтовое отправление, телеграмма, факсограмма, телефонограмма, информационно-телекоммуникационная сеть "Интернет"), позволяющим подтвердить получение такого уведомления адресатом;

б) уполномоченные представители ГУП «Мосводосток» или представители иной организации предъявляют Абоненту служебное удостоверение или доверенность на совершение соответствующих действий от имени ГУП «Мосводосток» или иной организации;

в) доступ к водосточным канализационным сетям (контрольным канализационным колодцам) и приборам учета сточных вод обеспечивается представителям ГУП «Мосводосток» или по его указанию представителям иной организации только в установленных местах отбора проб, местах установки узлов учета, приборов учета и иных устройств, предусмотренных настоящим Договором;

г) Абонент вправе принимать участие в проведении ГУП «Мосводосток» всех проверок, предусмотренных настоящим разделом, а также присутствовать при проведении ГУП «Мосводосток» работ на канализационных сетях;

д) отказ в доступе представителям (недопуск представителей) ГУП «Мосводосток» или по его указанию представителем иной организации приравнивается к самовольному пользованию централизованной системой водоотведения, что влечет за собой применение расчетного способа при определении количества принятых сточных вод за весь период нарушения. Продолжительность периода нарушения определяется в соответствии с Правилами организации коммерческого учета воды, сточных вод;

е) в случае невозможности отбора проб сточных вод из мест отбора проб сточных вод, предусмотренных настоящим Договором, отбор сточных вод осуществляется в порядке, установленном Правилами осуществления контроля состава и свойств сточных вод.

VII. Контроль состава и свойств сточных вод, места и порядок отбора проб сточных вод.

(для Абонентов, имеющих на праве собственности или ином законном основании и (или) находящиеся в границах его эксплуатационной ответственности водосточные сети и сооружения)

22. Контроль состава и свойств сточных вод в отношении Абонентов осуществляется в соответствии с Правилами осуществления контроля состава и свойств сточных вод.

23. Сведения об узлах учета и приборах учета сточных вод и о местах отбора проб сточных вод приводятся по форме согласно Приложению N 4 к настоящему Договору.

VIII. Порядок контроля за соблюдением Абонентами показателей декларации о составе и свойствах сточных вод, нормативов по объему сточных вод и нормативов состава сточных вод, требований к составу и свойствам сточных вод, установленных в целях предотвращения негативного воздействия на работу централизованной системы водоотведения

(для Абонентов, имеющих на праве собственности или ином законном основании и (или) находящиеся в границах его эксплуатационной ответственности водосточные сети и сооружения)

24. Нормативы по объему сточных вод и нормативы состава сточных вод устанавливаются в соответствии с законодательством Российской Федерации. ГУП «Мосводосток» уведомляет Абонента об утверждении уполномоченными органами исполнительной власти, органами местного самоуправления поселения, городского округа нормативов водоотведения по объему сточных вод и нормативов состава сточных вод в течение 5 рабочих дней со дня получения такой информации от уполномоченных органов исполнительной власти, органов местного самоуправления. Сведения о нормативах по объему сточных вод, установленных для Абонента, указываются по форме согласно Приложению N 5.

25. Сведения о нормативах состава сточных вод и требованиях к составу и свойствам сточных вод, установленных для Абонента в целях предотвращения негативного воздействия на работу централизованной системы водоотведения, указываются по форме согласно Приложению N 6.

26. Контроль за соблюдением Абонентом требований к составу и свойствам сточных вод, установленных в целях предотвращения негативного воздействия на работу централизованной системы водоотведения, нормативов по объему сточных вод и нормативов состава сточных вод, а также показателей декларации осуществляет ГУП «Мосводосток» или по его поручению иная организация, а также транзитная организация, осуществляющая транспортировку сточных вод Абонента.

В ходе осуществления контроля за соблюдением Абонентом установленных для него нормативов водоотведения по объему сточных вод ГУП «Мосводосток» или по его поручению иная организация ежемесячно определяет объем отведенных (принятых) сточных вод Абонента сверх установленного для него норматива по объему сточных вод.

27. При наличии у Абонента объектов, для которых не устанавливаются нормативы по объему сточных вод, контроль за соблюдением нормативов по объему сточных вод Абонента производится путем сверки общего объема отведенных сточных вод за вычетом объемов поверхностных сточных вод, а также объемов сточных вод, для которых не устанавливаются нормативы по объему сточных вод.

28. При превышении Абонентом установленных нормативов по объему сточных вод Абонент оплачивает объем сточных вод, отведенных в расчетном периоде в централизованную систему водоотведения с превышением установленного норматива по объему сточных вод, по тарифам на водоотведение, действующим в отношении сверхнормативных сбросов сточных вод, установленным в соответствии с Основами ценообразования в сфере водоснабжения и водоотведения, утвержденными постановлением Правительства Российской Федерации от 13 мая 2013 г. N 406 "О государственном регулировании тарифов в сфере водоснабжения и водоотведения".

IX. Условия прекращения или ограничения приема сточных вод.

29. ГУП «Мосводосток» вправе осуществить временное прекращение или ограничение приема сточных вод Абонента только в случаях, установленных Федеральным законом "О водоснабжении и водоотведении", и при условии соблюдения порядка временного прекращения или ограничения приема сточных вод, установленного Правилами холодного водоснабжения и водоотведения.

30. ГУП «Мосводосток» в течение одних суток со дня временного прекращения или ограничения приема сточных вод уведомляет о таком прекращении или ограничении:

а) Абонента;

б) орган местного самоуправления;

в) территориальный орган федерального органа исполнительной власти, осуществляющего федеральный государственный санитарно-эпидемиологический надзор;

г) лиц, с которыми ГУП «Мосводосток» заключены Договоры по транспортировке сточных вод, если временное прекращение или ограничение приема сточных вод Абонента приведет к временному прекращению или ограничению транспортировки сточных вод.

31. Уведомление ГУП «Мосводосток» о временном прекращении или ограничении приема сточных вод, а также уведомление о снятии такого прекращения или ограничения и возобновлении приема сточных вод направляются соответствующим лицам любым доступным способом (почтовое отправление, телеграмма, факсограмма, телефонограмма, информационно-телекоммуникационная сеть "Интернет"), позволяющим подтвердить получение такого уведомления адресатом.

IX.1. Порядок уведомления ГУП «Мосводосток» о переходе прав на объекты, в отношении которых осуществляется водоотведение

31.1. В случае перехода прав на объекты, в отношении которых осуществляется водоотведение в соответствии с настоящим Договором, прав на объекты, устройства и сооружения, предназначенные для подключения (технологического присоединения) к централизованной системе водоотведения, а также в случае предоставления прав владения и (или) пользования такими объектами, устройствами или сооружениями третьим лицам Абонент в течение 3 рабочих дней со дня наступления одного из указанных событий направляет в ГУП «Мосводосток» письменное уведомление с указанием лиц, к которым перешли эти права, документов, являющихся основанием перехода прав, и вида переданного права с приложением заверенных надлежащим образом копий документов, являющихся основанием перехода прав.

Такое уведомление направляется любым доступным способом, позволяющим подтвердить получение уведомления адресатом.

31.2. Уведомление считается полученным ГУП «Мосводосток» с даты почтового уведомления о вручении, или с даты подписи уполномоченного представителя ГУП «Мосводосток», свидетельствующей о получении уведомления, либо с иной даты в соответствии с выбранным способом направления.

X. Порядок декларирования состава и свойств сточных вод

32. В целях обеспечения контроля состава и свойств сточных вод Абонент подает в ГУП «Мосводосток» декларацию о составе и свойствах сточных вод, отводимых в централизованную систему водоотведения (далее - декларация).

33. Декларация разрабатывается Абонентом и представляется в ГУП «Мосводосток» не позднее 6 месяцев со дня заключения Абонентом с ГУП «Мосводосток» настоящего Договора. Декларация на очередной год подается Абонентом до 1 ноября предшествующего года.

34. К декларации прилагается заверенная Абонентом схема водосточных канализационных сетей Абонента с указанием колодцев присоединения к централизованной системе водоотведения и канализационных колодцев, предназначенных для контроля состава и свойств сточных вод. При наличии нескольких канализационных выпусков в централизованную систему водоотведения в декларации указываются состав и свойства сточных вод по каждому из таких канализационных выпусков. Значения фактических концентраций и фактические свойства сточных вод в составе декларации определяются Абонентом путем оценки результатов анализов состава и свойств проб сточных вод по каждому канализационному выпуску Абонента, выполненных по поручению Абонента лабораторией, аккредитованной в порядке, установленном законодательством Российской Федерации.

35. Значения фактических концентраций и фактических свойств сточных вод в составе декларации определяются Абонентом в интервале от минимального до максимального значения результатов анализов состава и свойств проб сточных вод, при этом в обязательном порядке:

а) учитываются результаты, полученные за 2 предшествующих года в ходе осуществления контроля состава и свойств сточных вод, проводимого ГУП «Мосводосток» в соответствии с Правилами осуществления контроля состава и свойств сточных вод;

б) исключаются значения запрещенного сброса;

в) не подлежат указанию нулевые значения фактических концентраций или фактических свойств сточных вод.

36. Перечень загрязняющих веществ, для выявления которых выполняются определения состава и свойств сточных вод, определяется нормативами состава сточных вод, требованиями к составу и свойствам сточных вод, установленными в целях предотвращения негативного воздействия на работу централизованной системы водоотведения.

37. Декларация прекращает действие в следующих случаях:

а) выявление ГУП «Мосводосток» в ходе осуществления контроля состава и свойств сточных вод превышения Абонентом нормативов состава сточных вод или требований, установленных в целях предотвращения негативного воздействия на работу объектов централизованной системы водоотведения, по веществам (показателям), не указанным Абонентом в декларации;

б) выявление 2 раза в течение календарного года в контрольной пробе сточных вод, отобранной организацией, осуществляющей водоотведение, значения фактической концентрации загрязняющего вещества или фактического показателя свойств сточных вод Абонента по одному и тому же показателю, превышающего в 2 раза и более значение фактической концентрации загрязняющего вещества или фактического показателя свойств сточных вод Абонента, заявленные Абонентом в декларации.

38. В течение 3 месяцев со дня оповещения Абонента организацией, осуществляющей водоотведение, о наступлении хотя бы одного из случаев, указанных в пункте 37 настоящего Договора, Абонент обязан внести соответствующие изменения в декларацию. В случае если соответствующие изменения в декларацию не были внесены, декларация прекращает действие по истечении 3 месяцев со дня оповещения Абонента организацией, осуществляющей водоотведение, о наступлении указанных случаев.

39. В случае если Абонентом допущено нарушение декларации, Абонент обязан незамедлительно проинформировать об этом ГУП «Мосводосток» любым доступным способом (почтовое отправление, телеграмма, факсограмма, телефонограмма, информационно-телекоммуникационная сеть "Интернет"), позволяющим подтвердить получение такого уведомления адресатом.

XI. Условия отведения (приема) поверхностных сточных вод в централизованные системы водоотведения

40. ГУП «Мосводосток» в соответствии с условиями настоящего Договора обязуется осуществлять прием поверхностных сточных вод Абонента в централизованную (ливневую) систему водоотведения и обеспечивать их транспортировку, очистку (при наличии очистных сооружений) и сброс в водный объект, а Абонент обязуется соблюдать требования к составу и свойствам отводимых поверхностных сточных вод, установленные законодательством Российской Федерации, и производить ГУП «Мосводосток» оплату отведения (приема) поверхностных сточных вод в сроки, порядке и размере, которые определены в настоящем Договоре.

41. Отведение поверхностных сточных вод осуществляется с непосредственным подключением или без непосредственного подключения к централизованной системе водоотведения.

42. Сведения о точках приема поверхностных сточных вод Абонента в централизованную систему водоотведения указаны в акте о разграничении балансовой принадлежности и эксплуатационной ответственности (Приложение №1 к настоящему Договору).

XII. Условия отведения (приема) сточных вод иных лиц, объекты которых подключены к водосточным канализационным сетям, принадлежащим Абоненту

(для Абонентов, имеющих на праве собственности или ином законном основании и (или) находящиеся в границах его эксплуатационной ответственности водосточные сети и сооружения)

43. Абонент представляет в ГУП «Мосводосток» сведения о лицах, объекты которых подключены к водосточным канализационным сетям, принадлежащим Абоненту.

44. Сведения о лицах, объекты которых подключены к водосточным канализационным сетям, принадлежащим Абоненту, представляются в письменном виде с указанием наименования таких лиц, срока и схемы подключения к водосточным канализационным сетям, места отбора проб сточных вод. ГУП «Мосводосток» вправе запросить у лиц, объекты которых подключены к водосточным канализационным сетям, принадлежащим Абоненту, иные необходимые сведения и документы.

45. ГУП «Мосводосток» осуществляет отведение сточных вод юридических и физических лиц, объекты которых подключены к водосточным канализационным сетям Абонента, при условии, что такие лица заключили Договор водоотведения с ГУП «Мосводосток».

46. Абонент несет в полном объеме ответственность за нарушения условий настоящего Договора, произошедшие по вине юридических и физических лиц, объекты которых подключены к водосточным канализационным сетям Абонента, но которые не имеют Договора водоотведения с ГУП «Мосводосток».

XIII. Порядок урегулирования споров и разногласий

47. Все споры и разногласия, возникающие между Сторонами, связанные с исполнением настоящего Договора, подлежат досудебному урегулированию в претензионном порядке.

48. Претензия направляется по адресу Стороны, указанному в реквизитах Договора, либо по юридическому адресу согласно выписке из Единого государственного реестра юридических лиц, и должна содержать:

- а) сведения о заявителе (наименование, местонахождение (адрес));
- б) содержание спора, разногласий;
- в) сведения об объекте (объектах), в отношении которого возникли спор, разногласия (полное наименование, местонахождение, правомочие на объект, которым обладает Сторона, направившая претензию);
- г) другие сведения по усмотрению Стороны.

49. Сторона, получившая претензию, в течение 10 рабочих дней со дня поступления претензии обязана ее рассмотреть и дать ответ.

50. Стороны составляют акт об урегулировании спора или разногласий.

51. В случае не достижения Сторонами соглашения спор и разногласия, возникшие из настоящего Договора, подлежат урегулированию в Арбитражном суде г. Москвы в установленном законодательством Российской Федерации порядке.

XIV. Ответственность Сторон

52. За неисполнение или ненадлежащее исполнение обязательств по настоящему Договору Стороны несут ответственность в соответствии с законодательством Российской Федерации.

53. В случае нарушения ГУП «Мосводосток» режима приема сточных вод Абонент вправе потребовать пропорционального снижения размера оплаты по настоящему Договору в соответствующем расчетном периоде.

54. В случае неисполнения либо ненадлежащего исполнения Абонентом обязательств по оплате настоящего Договора ГУП «Мосводосток» вправе потребовать от Абонента уплаты пени в размере одной сотридной ставки рефинансирования Центрального банка Российской Федерации, действующей на день фактической оплаты, от не выплаченной в срок суммы за каждый день просрочки, начиная со следующего дня после дня наступления установленного срока оплаты по день фактической оплаты.

54.1. В случае неисполнения либо ненадлежащего исполнения Абонентом обязанности по обеспечению доступа ГУП «Мосводосток» к водосточным канализационным сетям и устройствам на них для проведения работ Абонент несет обязанность по возмещению причиненных в результате этого ГУП «Мосводосток», другим абонентам, транзитным организациям и (или) иным лицам убытков.

XV. Обстоятельства непреодолимой силы

55. Стороны освобождаются от ответственности за неисполнение либо ненадлежащее исполнение обязательств по настоящему Договору, если оно явилось следствием обстоятельств непреодолимой силы и если эти обстоятельства повлияли на исполнение настоящего Договора.

При этом срок исполнения обязательств по настоящему Договору отодвигается соразмерно времени, в течение которого действовали такие обстоятельства, а также последствиям, вызванным этими обстоятельствами.

56. Сторона, подвергшаяся действию обстоятельств непреодолимой силы, обязана без промедления (не позднее 24 часов) уведомить другую Сторону любым доступным способом (почтовое отправление, телеграмма, факсограмма, телефонограмма, информационно-телекоммуникационная сеть "Интернет"), позволяющим подтвердить получение такого уведомления адресатом, о наступлении и характере указанных обстоятельств, а также об их прекращении.

XVI. Срок действия Договора

57. Настоящий Договор вступает в силу с 01.01.2023 г.

58. Настоящий Договор заключен на срок по 31.12.2024 г. включительно. Срок действия Договора в части оплаты за оказанные услуги до 01.03.2025 г. включительно.

59. Настоящий Договор считается продленным на тот же срок и на тех же условиях, если за один месяц до окончания срока его действия ни одна из Сторон не заявит о его прекращении или изменении либо о заключении нового Договора на иных условиях.

60. Настоящий Договор может быть расторгнут до окончания срока его действия по обоюдному согласию Сторон.

61. В случае предусмотренного законодательством Российской Федерации отказа ГУП «Мосводосток» от исполнения настоящего Договора или его изменения в одностороннем порядке Договор считается расторгнутым или измененным.

61.1. В случае перехода прав на объекты, в отношении которых осуществляется водоотведение в соответствии с настоящим Договором, Договор считается расторгнутым с даты, указанной в уведомлении о переходе прав на объекты, представленном Абонентом в ГУП «Мосводосток» в порядке, предусмотренном разделом IX.1 настоящего Договора, но не ранее даты получения такого уведомления ГУП «Мосводосток» либо с даты заключения Договора водоотведения с лицом, к которому перешли эти права, в зависимости от того, какая из указанных дат наступила раньше.

XVII. Прочие условия

62. Изменения, которые вносятся в настоящий Договор, считаются действительными, если они оформлены в письменном виде, подписаны уполномоченными на то лицами и заверены печатями обеих Сторон (при их наличии), или оформлены в виде электронных документов, подписанных электронной подписью уполномоченных представителей Сторон, за исключением изменения тарифов, ставок платы за сброс загрязняющих веществ и коэффициентов, установленных в соответствии с законодательством Российской Федерации и города Москвы и изменения местонахождения или банковских реквизитов одной из Сторон.

63. В случае изменения наименования, местонахождения или банковских реквизитов Сторона обязана уведомить об этом другую Сторону в письменной форме в течение 5 рабочих дней со дня наступления указанных обстоятельств любым доступным способом (почтовое отправление, телеграмма, факсограмма, телефонограмма, информационно-телекоммуникационная сеть "Интернет"), позволяющим подтвердить получение такого уведомления адресатом.

64. При исполнении настоящего Договора Стороны обязуются руководствоваться законодательством Российской Федерации.

65. Настоящий Договор составлен в двух экземплярах, имеющих одинаковую юридическую силу.

66. Приложения к настоящему Договору являются его неотъемлемой частью.

Приложения:

№1 - Акт о разграничении балансовой принадлежности и эксплуатационной ответственности на ___ л.

№2 - Расчет среднегодового объема сточных вод, поступающих в централизованную систему водоотведения на ___ л.

№3 - Сведения о режиме приема сточных вод на ___ л.

№3¹ - Соглашение об осуществлении электронного документооборота на ___ л.

№4 - Сведения об узлах учета и приборах учета сточных вод и местах отбора проб сточных вод на ___ л.

№5 - Сведения о нормативах по объему отводимых в централизованную систему водоотведения сточных вод, установленных для Абонента на ___ л.

№6 - Сведения о нормативах состава сточных вод и требованиях к составу и свойствам сточных вод, установленных для Абонента в целях предотвращения негативного воздействия на работу централизованной системы водоотведения на ___ л.

№7 - Сведения о подключенной (технологически присоединенной) мощности (нагрузке), в том числе с распределением подключенной (технологически присоединенной) мощности (нагрузки) по каждой точке подключения (технологического присоединения), в пределах которой ГУП «Мосводосток» принимает на себя обязательства обеспечить оказание Абоненту услуг по водоотведению на ___ л.

Юридические адреса и платежные реквизиты Сторон

ГУП "Мосводосток"

Юридический адрес: 119017 г. Москва, ул. Новокузнецкая, д. 26/8, стр1

тел. (495) 953-29-01, e-mail: secretar@mosvodostok.info

ИНН 7705013033, КПП 775050001, ОГРН 1027739015567, Код по ОКПО 16345267, Код по ОКВЭД 37.00

ФИЛИАЛ "ЦЕНТРАЛЬНЫЙ" БАНКА ВТБ (ПАО) Г. МОСКВА, Кор. счет 30101810145250000411, БИК 044525411, Расчетный счет 40602810415800000001

Абонент: Государственное бюджетное учреждение города Москвы "Управление спортивными объектами" Департамента спорта города Москвы

Юридический адрес: 115280, Россия, г. Москва, Автозаводская ул., д. 23А, корп. 4, эт. 3, комн. 33

Фактический адрес: 115280, Россия, г. Москва, Автозаводская ул., д. 23А, корп. 4, эт. 3, комн. 33

тел. 8 495 681-17-61 email: mso@mos.sport

ИНН 7702059311, КПП 772501001, Код по ОКПО 33666085, Код по ОКВЭД 93.11, ОГРН 1037739733404

ГУ БАНКА РОССИИ ПО ЦФО/УФК ПО Г. МОСКВЕ, г. Москва, ЕКС 40102810545370000003, БИК 004525988,

Казначейский счет 03224643450000007300, Л/С 2678341000450121

ГУП «Мосводосток»

Абонент

Заместитель начальника Управления по работе с абонентами

- начальник договорного отдела

_____/Осыкина Г.Н.

" "



_____/Сергей Ю. МосСпорт Объект

_____/Самойленко Н.Н.



АКТ

о разграничении балансовой принадлежности и эксплуатационной ответственности

Государственное унитарное предприятие города Москвы по эксплуатации московских водоотводящих систем "Мосводосток", именуемое в дальнейшем ГУП «Мосводосток», в лице Заместителя начальника Управления по работе с абонентами - начальника договорного отдела Оськиной Галины Николаевны, действующего на основании доверенности № 395 от 30 сентября 2022 года, с одной стороны, и Государственное бюджетное учреждение города Москвы "Управление спортивными объектами" Департамента спорта города Москвы, именуемое, в дальнейшем Абонент, в лице Директора Самойленко Александр Александровича действующего на основании Устава, с другой стороны, совместно именуемые в дальнейшем Сторонами, составили настоящий акт в отношении территории по адресу Хачатуряна ул., вл.10 о том, что:

В связи с неизменностью условий водоотведения (площади территории, мест присоединения к ЦСВ) стороны пришли к соглашению о том, что при переоформлении Договора актом о разграничении эксплуатационной ответственности и балансовой принадлежности нового Договора является акт разграничения эксплуатационной ответственности и балансовой принадлежности ранее заключенного Договора водоотведения по этому объекту №12784-43597. Копия акта прилагается.

Стороны договорились о том, что в случае изменения условий присоединения к ЦСВ будет составлен новый акт о разграничении эксплуатационной ответственности и балансовой принадлежности.

Приложение.

Копия акта разграничения эксплуатационной ответственности и балансовой принадлежности к договору №12784-43597.

ГУП «Мосводосток»


Заместитель начальника Управления по работе с абонентами - начальник договорного отдела

Оськина Г.Н.
" " 20__ г.
МП



Абонент

Директор А.А. Мосин
" " 20__ г.
МП

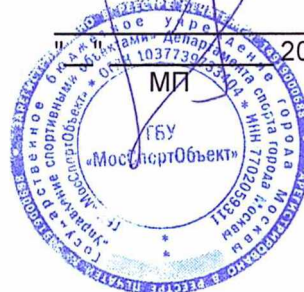

РАСЧЕТ среднегодового объема сточных вод,
поступающих в централизованную систему водоотведения

Адрес территории (выпуска) Хачатуряна ул., вл.10

Осуществление видов деятельности, указанных в ПП РФ от 29.07.2013г № 644, при наличии которых для объекта устанавливаются нормативы состава сточных вод - нет

Способ приема стоков: количество врезок в ЦСВ - 1, неорганизованный сброс - нет.

1. Поверхностные сточные воды:								
Дождевые сточные воды	Площадь поверхности, (F), м ² .		Слой осадков, за теплый период (апрель-октябрь), Н _д , м		Коэффициент стока дождевых вод, Ψ _д		Годовой объем дождевых вод, м ³ /год (W _д = Н _д * F* Ψ _д)	
Кровля	2 385,00		0,470		0,7		784,670	
Асфальтобетонные покрытия	2 051,00				0,7		674,780	
Газоны	5 290,00				0,1		248,630	
Всего:	9 726,00						1 708,080	
Талые сточные воды	Площадь поверхности, F м ²		Слой осадков, за холодный период (ноябрь-март), Н _т , м		Коэффициент стока талых вод, Ψ _т	Коэф.учитыв. уборку снега, K _y	Годовой объем талых вод, м ³ /год (W _т = Н _т * F * Ψ _т *K _y)	
Территория, с которой вывозится снег	2 051,00		0,235		0,7	0,8	269,910	
Территория без вывоза снега	7 675,00				0,7	1,0	1 262,540	
Всего:	9 726,00						1 532,450	
Поливомоечные сточные воды	Площадь, подвергающаяся мойке/поливу F _м , м ²		Удельный расход воды на мойку 1 м ² , м, м ³ /м ²		Кол-во моек в год, k	Коэффициент стока, Ψ _м	V _{год} . = m *F * Ψ _м * k	
	2 051,00		0,0015		150	0,5	230,740	
Инфильтрационные воды	Годовой слой отводимого стока, м	Испаряемость с единицы поверхности, м	Коэффициент экранирующего эффекта	Площадь, занятая деревьями и кустарниками, м ²	Коэффициент транспирации	Годовой слой на испарение, м	Годовой слой инфильтрационного стока, м	Годовой объем инфильтрационного стока, м ³ /год
Теплый период	0,1756	0,4412	0,5	5 290,0	1,6993	0,3749	-	-
Холодный период	0,1576	0,0415	0,0	-	-	0,0415	-	-
Всего:	0,3332	-	-	-	-	0,4164	-	0,000
Общий среднегодовой расчетный объем сточных вод по территории, м ³ /год:							3 471,27	
Среднемесячный расчетный объем сточных вод по территории, м ³ /мес.:							289,27	
Оплачиваемый среднемесячный расчетный объем сточных вод по территории, м ³ /мес.:							0,00	

*Примечание. Расчет объема поверхностных сточных вод произведен в соответствии с Методическими указаниями по расчету объема принятых (отведенных) поверхностных сточных вод, утвержденных приказом Минстроя России от 17.10.2014г. № 639/пр.

ГУП «Мосводосток»

Исполнитель Харейдинова Д.Ф.
Заместитель начальника Управления по работе с абонентами, начальник договорного отдела

Осыкина Г.Н.
" " 20__ г.
МП

Абонент

Ференко А.А.
Самойленко Н.А.

МП
" " 20__ г.

СВЕДЕНИЯ
о режиме приема сточных вод

№ п/п	Адрес территории (выпуска)	Среднемесячный объем сточных вод, м ³ /мес. (Vгод./12)	Среднесуточный объем сточных вод, м ³ /сут (Vгод./365)	Максимальный часовой расход сточных вод, м ³ /ч	Максимальный секундный расход сточных вод, л/с
1	2	3	4	5	6
1	Хачатуряна ул., вл.10	289,27	9,51	Не регламентируется	Не регламентируется
Итого по Договору:		289,27	9,51		

Режим установлен на период действия Договора.
Допустимые перерывы в продолжительности приема сточных вод не регламентируются

ГУП «Мосводосток»

Заместитель начальника Управления по работе с
абонентами /начальник договорного отдела

Г.Н. Оськина /Оськина Г.Н.


" " 20__ г.
МП



Абонент

Директор ТГУ «МосСпортОбъект»
Венедикто Д.А.

" " 20__ г.
МП

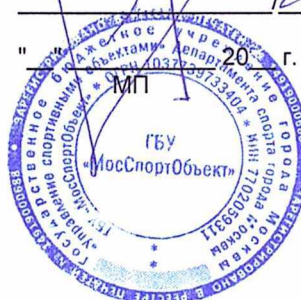

Соглашение об осуществлении электронного документооборота

г. Москва

_____ г.

Государственное унитарное предприятие города Москвы по эксплуатации московских водоотводящих систем "Мосводосток", именуемое в дальнейшем – ГУП «Мосводосток», в лице Заместителя начальника Управления по работе с абонентами - начальника договорного отдела Оськиной Галины Николаевны, действующего на основании доверенности № 395 от 30 сентября 2022 года, с одной стороны, и Государственное бюджетное учреждение города Москвы "Управление спортивными объектами" Департамента спорта города Москвы, именуемое в дальнейшем – "Абонент", в лице Васильева Александр Александровича, действующего на основании Устава ГБУ, с другой стороны, именуемые в дальнейшем сторонами, заключили настоящее соглашение о нижеследующем:

1. Доставка расчетно-платежных документов производится посредством электронного документооборота с использованием электронной подписи (далее – ЭДО) через Оператора электронного документооборота (далее оператор – ЭДО).

2. Датой выставления абоненту расчетно-платежных документов в электронном виде по телекоммуникационным каналам связи считается дата подтверждения оператором ЭДО выставления Абоненту расчетно-платежных документов от ГУП «Мосводосток».

3. Абонент обязан в течение 10 рабочих дней со дня выставления расчетно-платежных документов в электронном виде по телекоммуникационным каналам связи вернуть ГУП «Мосводосток» оформленный надлежащим образом акт сдачи-приемки услуг, подписанный электронной подписью Абонента и подтвержденный оператором ЭДО.

Акт сдачи-приемки услуг в электронном виде считается полученным ГУП «Мосводосток», если в ГУП «Мосводосток» поступило подтверждение оператором ЭДО подписания акта сдачи-приемки услуг электронной подписью Абонента.

4. В случае если в течение 5 рабочих дней со дня выставления Абоненту расчетно-платежных документов в электронном виде по телекоммуникационным каналам связи Абонент письменно не заявит ГУП «Мосводосток» о своих возражениях по объему оказанных услуг по водоотведению и сумме платежа по счету, считается, что Абонент согласен с представленным расчетом, услуги считаются оказанными в полном объеме, при этом подписанный ГУП «Мосводосток» акт сдачи-приемки услуг является основанием для взаимных расчетов и освобождением от дальнейших претензий абонента к качеству и полноте оказанных услуг.

5. Абоненту для работы в системе обмена электронными документами необходимо заключить соглашение с любым из операторов ЭДО на получение ключа электронной подписи.

6. Стороны признают, что используемые сторонами электронные документы, подписанные электронной подписью уполномоченных представителей сторон, имеют равную юридическую силу с документами на бумажном носителе, подписанными уполномоченными представителями и заверенными оттисками печатей сторон (независимо от того существуют такие документы на бумажных носителях или нет), только при соблюдении правил формирования и порядка передачи электронных документов, установленных настоящим договором.

ГУП «Мосводосток»

Заместитель начальника Управления по работе с абонентами - начальник договорного отдела

Оськина Г.Н.
" " 20__ г.
МП



Абонент

Васильев Александр Александрович

Самойлово А.А.

" " 20__ г.

МП



СВЕДЕНИЯ
об узлах учета и приборах учета сточных вод и местах отбора проб сточных вод

Таблица 1.

№ п/п	Адрес территории (выпуска), расположение узла учета	Диаметр прибора учета, мм	Марка и заводской номер прибора учета	Технический паспорт прилагается (кол-во листов)	Показания приборов учета на начало учета водоотведения и дата их снятия	Дата опломбиро вания	Дата очередной поверки
1	2	3	4	5	6	7	8
1	-	-	-	-	-	-	-

Таблица 2.

№ п/п	Адрес территории (выпуска), расположение места отбора проб	Характеристика места отбора проб	Частота отбора проб сточных вод
1	2	3	5
1	Хачатуряна ул., вл.10	Контрольные колодцы	Согласно ПП РФ от 22.05.2020 № 728

Места расположения узлов учета и места отбора проб сточных вод указаны в Приложении №1 на схеме, прилагаемой к акту разграничения балансовой принадлежности и эксплуатационной ответственности.

ГУП «Мосводосток»

Заместитель начальника Управления по работе с абонентами - начальник договорного отдела

Госкина Г.Н.

" " 20
МП



Абонент

Адрес: Т.У. МосСпортОбъект
Самсонов А.А.

" " 20 г.



о нормативах по объему отводимых в централизованную систему водоотведения сточных вод, установленных для Абонента

(для Абонентов, которым должны быть установлены нормативы по объему сточных вод)

Нормативы по объему сточных вод абоненту не установлены.

ГУП «Мосводосток»

Заместитель начальника Управления по работе с абонентами - начальник договорного отдела

/Оськина Г.Н.

" " _____ 20__ г.
МП



Абонент

Березняк 174. Мос. Агр. Орд.

Смирнов А.А.

" " 20 г



СВЕДЕНИЯ
о нормативах состава сточных вод и требованиях
к составу и свойствам сточных вод, установленных для Абонента
в целях предотвращения негативного воздействия на работу
централизованной системы водоотведения

1. Нормативы состава сточных вод для абонента не установлены.
2. Требования к составу и свойствам сточных вод, установленные для Абонента в целях предотвращения негативного воздействия на работу централизованной системы водоотведения устанавливаются в соответствии с Правилами холодного водоснабжения и водоотведения, утвержденными постановлением Правительства РФ от 29.07.2013 № 644

ГУП «Мосводосток»

Исполнитель  /Харейдинова Д. Ф.

Заместитель начальника Управления по работе с абонентами - начальник договорного отдела

 /Оськина Г.Н.

" " 20__ г.
МП



Абонент

 *А.А. Самойленко* *МФУ 'МосСпортОбъект'*

 *Самойленко А.А.*



СВЕДЕНИЯ

о подключенной (технологически присоединенной) мощности (нагрузке),
в том числе с распределением указанной мощности (нагрузки) по каждой точке подключения (технологического присоединения), в пределах которой ГУП «Мосводосток» принимает на себя обязательства обеспечить оказание Абоненту услуг по водоотведению

№ п/п	Точка подключения (технологического присоединения) объекта абонента	Подключенная (технологически присоединенная) мощность (нагрузка), (м³/час)
1	2	3
1	035721	0,40
	ИТОГО:	0,40

ГУП «Мосводосток»

Исполнитель Харейдинова Д. Ф.

Заместитель начальника Управления по работе с абонентами /начальник договорного отдела

Осыкина Г. Н.

" " 20__ г.


МП



Абонент

Генеральный директор ООО «МосСпортОбъект»

Самойлова А. А.

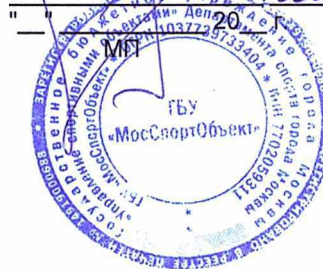

РАСЧЕТ
месячной платы за негативное воздействие на работу централизованной системы водоотведения
№12784-45356 от 15.12.2022 г.

Расчет платы за негативное воздействие на работу централизованной системы водоотведения

№ п/п	Номер выпуска	Коэффициент компенсации	Тариф на водоотведение, руб/м ³	Месячный объем водоотведения, м ³	Месячная плата без учета НДС, руб. (гр.6 = гр.3*гр.4*гр.5)
1	2	3	4	5	6
1	Хачатуряна ул., вл.10	0,5	19,02	289,27	2 750,96
ИТОГО плата без учета НДС					2 750,96

Расчет платы за негативное воздействие на работу централизованной системы водоотведения произведен в соответствии с Правилами холодного водоснабжения и водоотведения, утвержденных постановлением Правительства Российской Федерации от 29.07.2013г. № 644.

Настоящий расчет вступает в силу с 01.01.2023г. по 31.12.2023г.

Расчет платы за негативное воздействие на работу централизованной системы водоотведения

№ п/п	Номер выпуска	Коэффициент компенсации	Тариф на водоотведение, руб/м ³	Месячный объем водоотведения, м ³	Месячная плата без учета НДС, руб. (гр.6 = гр.3*гр.4*гр.5)
1	2	3	4	5	6
1	Хачатуряна ул., вл.10	0,5	19,37	289,27	2 801,58
ИТОГО плата без учета НДС					2 801,58

Расчет платы за негативное воздействие на работу централизованной системы водоотведения произведен в соответствии с Правилами холодного водоснабжения и водоотведения, утвержденных постановлением Правительства Российской Федерации от 29.07.2013г. № 644.

Настоящий расчет вступает в силу с 01.07.2024г.

СВОДНЫЙ РАСЧЕТ
Месячной абонентской платы по Договору водоотведения
№12784-45356 от 15.12.2022 г.

Абонент: Государственное бюджетное учреждение города Москвы "Управление спортивными объектами" Департамента спорта города Москвы

№ п/п	Адрес территории, номер выпуска в ЦСВ	Способ подключения к ЦСВ	Оплачиваемый месячный объем сточных вод (с учетом льгот), м³/мес	Месячная плата за нарушение нормативов по составу сточных вод, руб./мес	Месячная плата за негативное воздействие на работу ЦСВ, руб./мес
1	Хачатуряна ул., вл.10	присоединение	0,000	0,00	2 750,96
Итого			0,00	0,00	2 750,96
Плата за водоотведение		Тариф	Оплачиваемый месячный объем сточных вод, м.куб.		Сумма, руб.
		19,02	0,00		0,00
		Сумма без НДС, руб		НДС, руб	Сумма с НДС, руб
Водоотведение сточных вод		0,00		0,00	0,00
Плата за нарушение нормативов по составу сточных вод		0,00		0,00	0,00
Плата за негативное воздействие на работу ЦСВ		2 750,96		550,19	3 301,15
Итого		2 750,96		550,19	3 301,15

Месячная сумма платы по договору водоотведения за сброс сточных вод и загрязняющих веществ, включая НДС: 3 301,15 (три тысячи триста один рубль 15 коп.)

Настоящий расчет вступает в силу с 01.01.2023г. по 31.12.2023г.

№ п/п	Адрес территории, номер выпуска в ЦСВ	Способ подключения к ЦСВ	Оплачиваемый месячный объем сточных вод (с учетом льгот), м³/мес	Месячная плата за нарушение нормативов по составу сточных вод, руб./мес	Месячная плата за негативное воздействие на работу ЦСВ, руб./мес
1	Хачатуряна ул., вл.10	присоединение	0,000	0,00	2 801,58
Итого			0,00	0,00	2 801,58
Плата за водоотведение		Тариф	Оплачиваемый месячный объем сточных вод, м.куб.		Сумма, руб.
		19,37	0,00		0,00
		Сумма без НДС, руб		НДС, руб	Сумма с НДС, руб
Водоотведение сточных вод		0,00		0,00	0,00
Плата за нарушение нормативов по составу сточных вод		0,00		0,00	0,00
Плата за негативное воздействие на работу ЦСВ		2 801,58		560,32	3 361,90
Итого		2 801,58		560,32	3 361,90

Месячная сумма платы по договору водоотведения за сброс сточных вод и загрязняющих веществ, включая НДС: 3 361,90 (три тысячи триста шестьдесят один рубль 90 коп.)

Настоящий расчет вступает в силу с 01.07.2024г.